


Plan de amplasament si delimitare a imobilului Scara 1:2000

Nr. cadastral	Suprafata masurata, [mp]	Adresa imobilului
	11146	loc. BAIA MARE, str. Bazaltului, intravilan
Cartea Funciara nr.		Unitatea Administrativ Teritoriala (U.A.T.)
		BAIA MARE

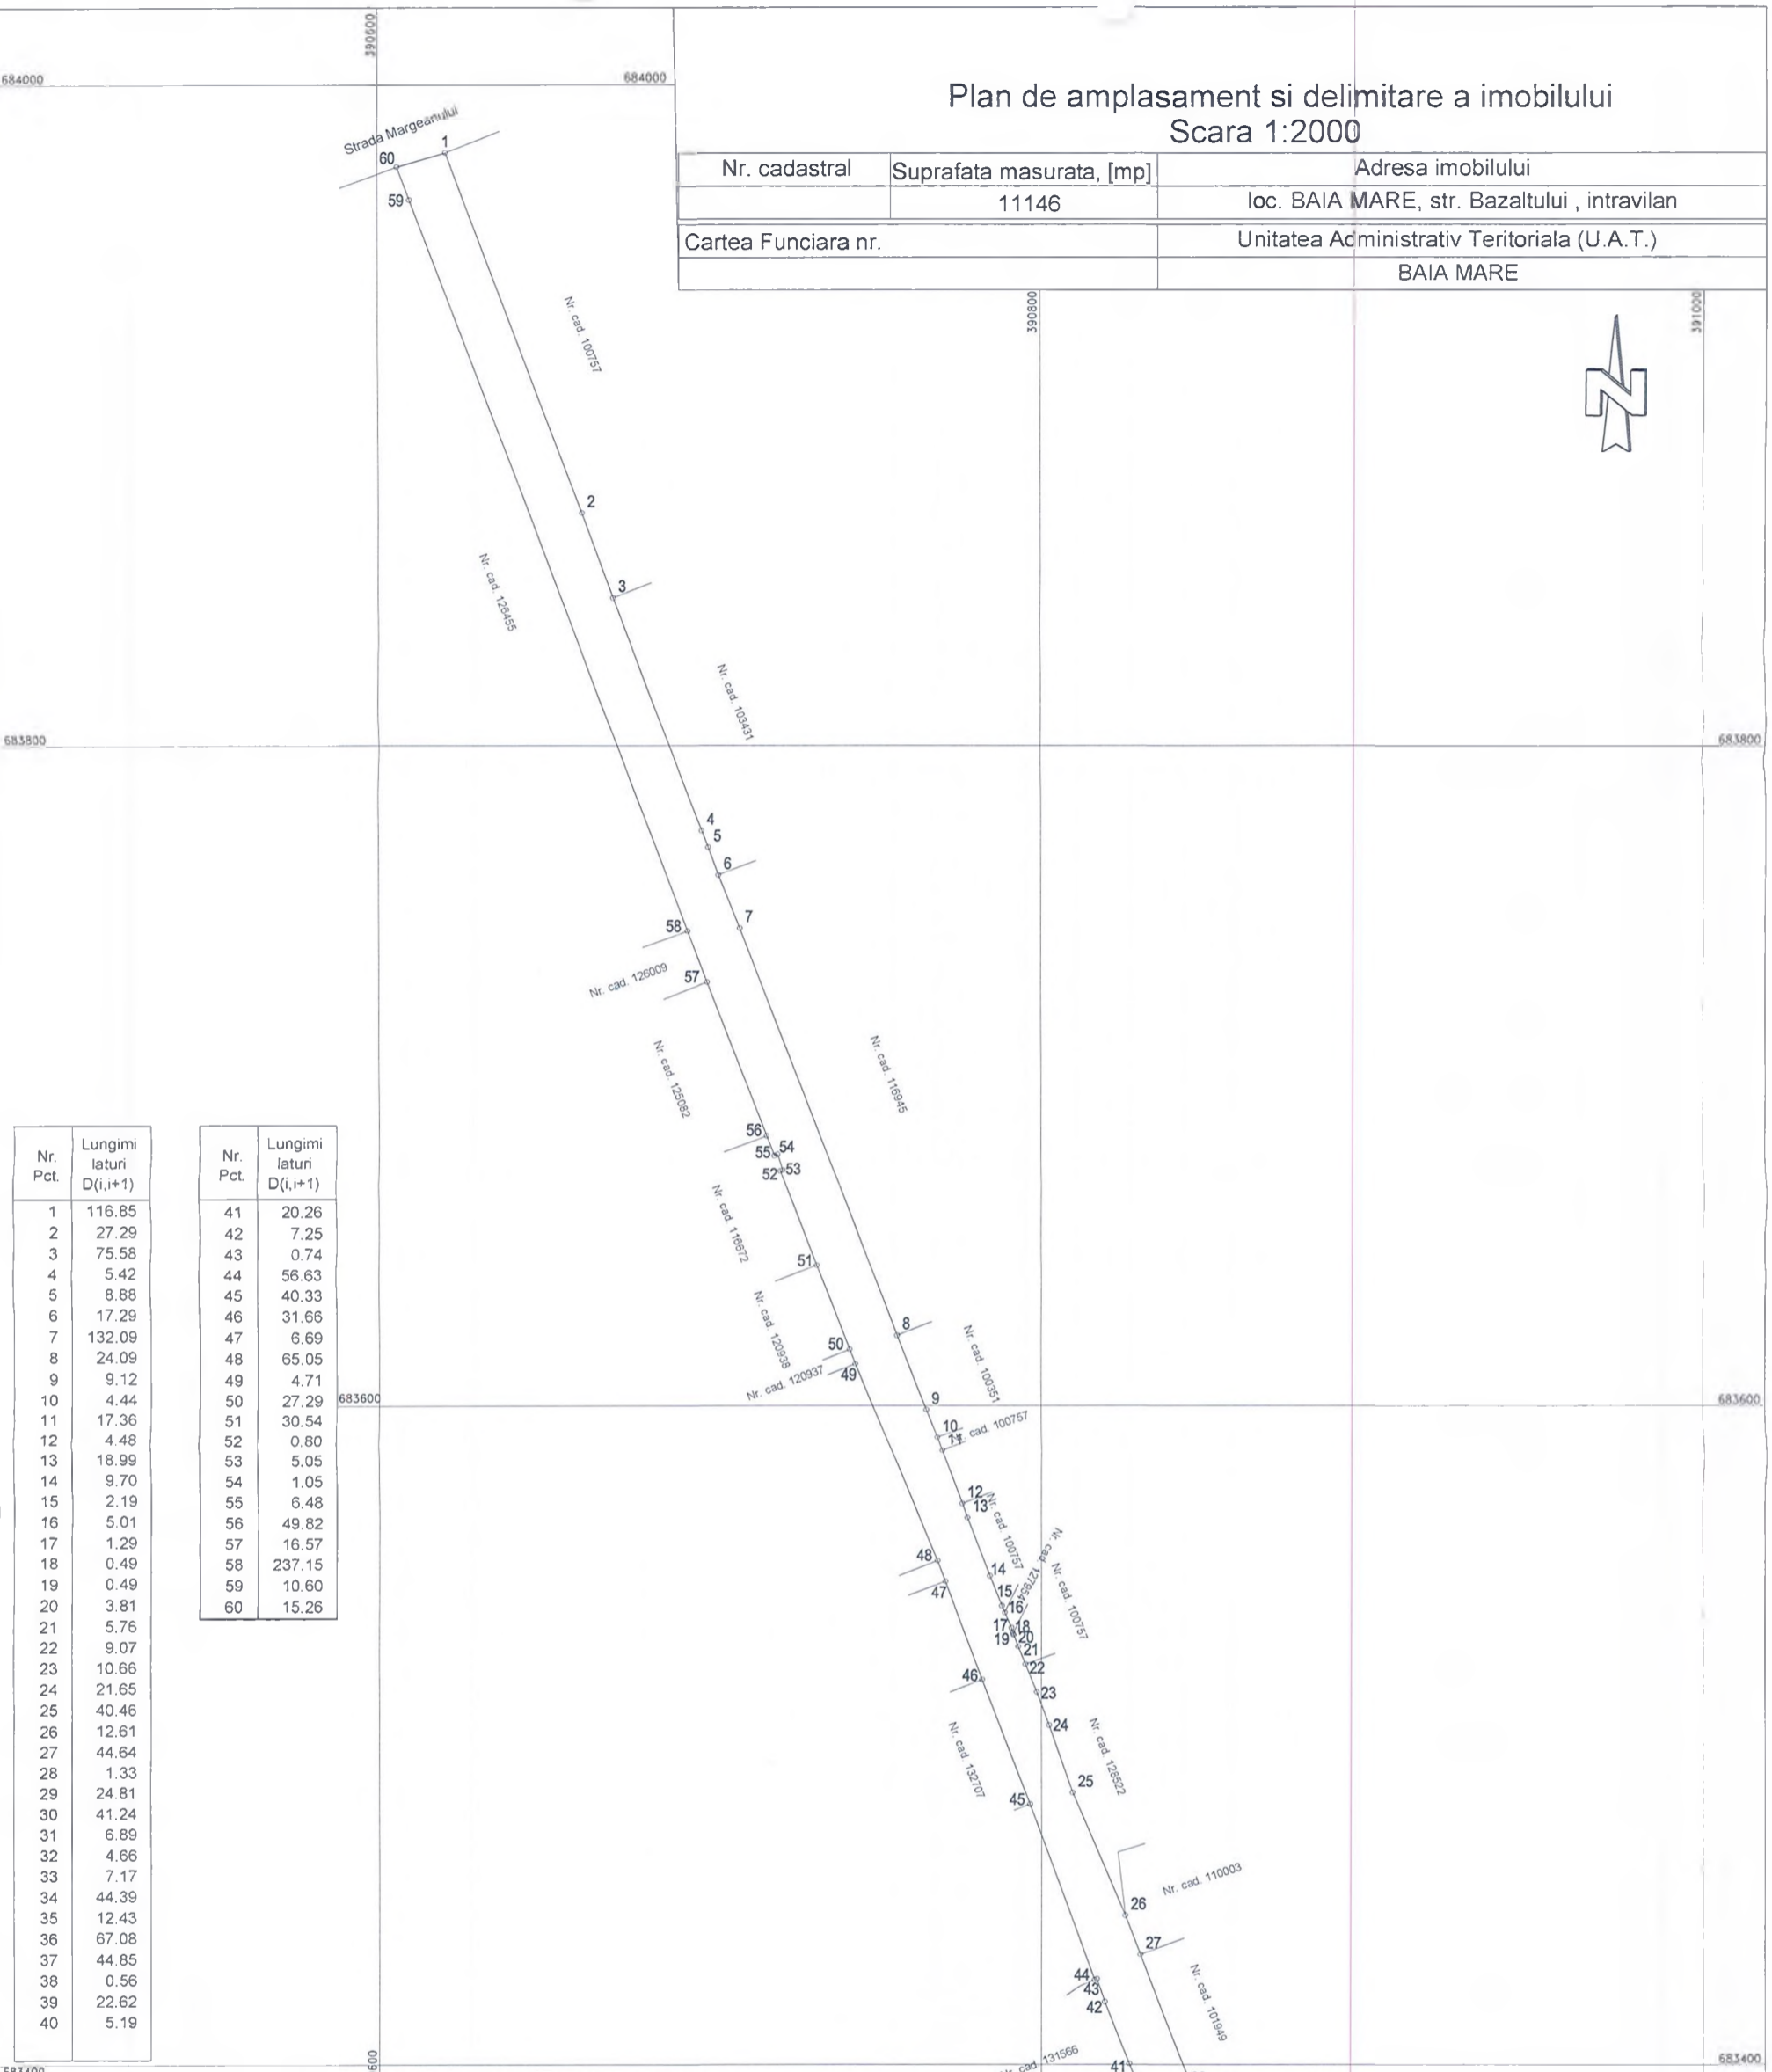

Nr. Pct.	Lungimi laturi D(i,i+1)	Nr. Pct.	Lungimi laturi D(i,i+1)
1	116.85	41	20.26
2	27.29	42	7.25
3	75.58	43	0.74
4	5.42	44	56.63
5	8.88	45	40.33
6	17.29	46	31.66
7	132.09	47	6.69
8	24.09	48	65.05
9	9.12	49	4.71
10	4.44	50	27.29
11	17.36	51	30.54
12	4.48	52	0.80
13	18.99	53	5.05
14	9.70	54	1.05
15	2.19	55	6.48
16	5.01	56	49.82
17	1.29	57	16.57
18	0.49	58	237.15
19	0.49	59	10.60
20	3.81	60	15.26
21	5.76		
22	9.07		
23	10.66		
24	21.65		
25	40.46		
26	12.61		
27	44.64		
28	1.33		
29	24.81		
30	41.24		
31	6.89		
32	4.66		
33	7.17		
34	44.39		
35	12.43		
36	67.08		
37	44.85		
38	0.56		
39	22.62		
40	5.19		

A. DATE REFERITOARE LA TEREN			
Nr. parcela	Categorie de folosinta	Suprafata [mp]	Mentii
1	DR	11146	Teren partial imprejmuit
TOTAL		11146	
B. Date referitoare la constructii			
Cod Constr.	Destinatie	Suprafata construita la sol [mp]	Mentii
-	-		
TOTAL			
Suprafata totala masurata a imobilului = 11146 [mp] Suprafata din act = 11146 [mp]			
Executant: Confirm executarea masuratorilor la teren, corectitudinea intocmirii documentatiei cadastrale si corespondenta acestuia cu realitatea din teren		Inspector Confirm introducerea imobilului in baza de date integrata si atribuirea numarului cadastral	
Semnatura si stampila Data: Noiembrie 2023		Semnatura si parafa Data:	
Stampila BCPI			