


PLAN DE SITUATIE

Scara: 1:500

Amplasament : PIATA AGROALIMENTARA IZVOARE

Nr.CAD. 119168
CF Nr. 115276 Baia Mare , nr. cad. 115276

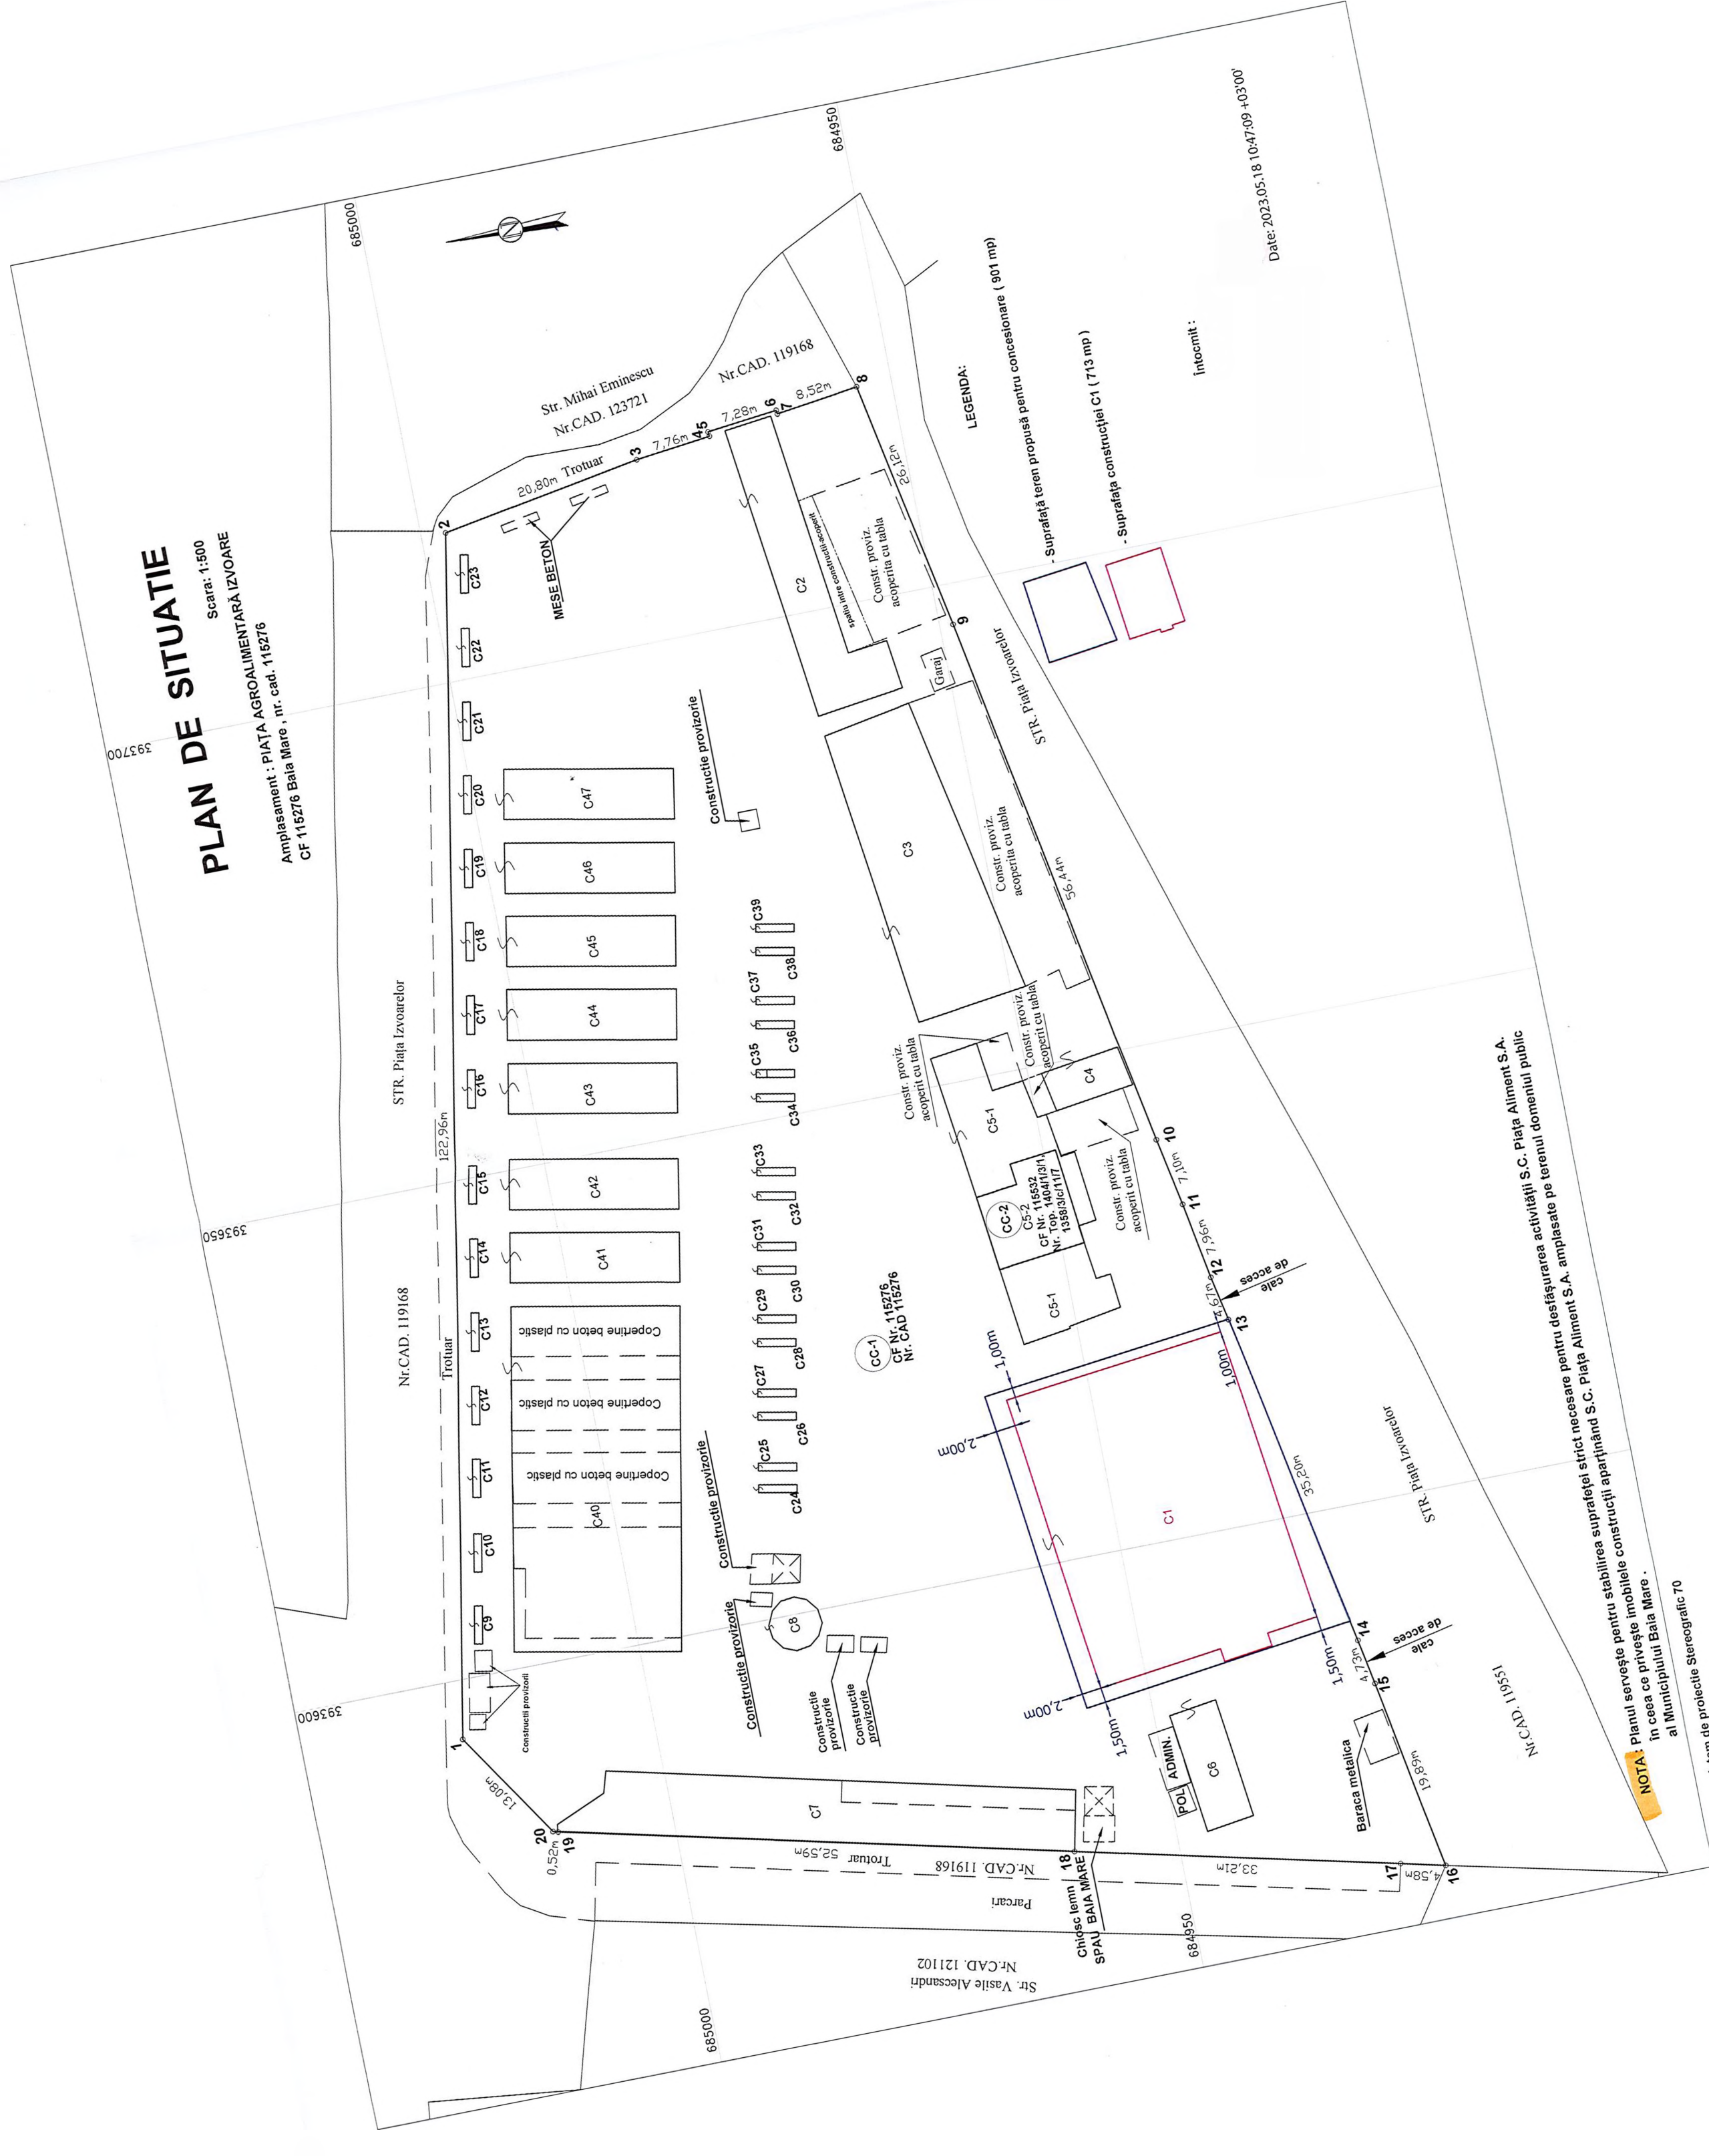

LEGENDA:
 - Suprafata teren propusa pentru concesionare (901 mp)
 - Suprafata constructiei C1 (713 mp)

Intocmit :

Date: 2023.05.18 10:47:09 +03'00'

Nr.CAD. 119511
 STR. Piata Izvoarelor

NOTA: Planul servește pentru stabilirea suprafeței strict necesare pentru desfășurarea activității S.C. Piata Aliment S.A. în ceea ce privește imobilele construcții aparținând S.C. Piata Aliment S.A. amplasate pe terenul domeniului public al Municipiului Baia Mare .
 - sistem de protecție Stereografic 70