ANEXA nr. 1

Plan de amplasament şi delimitare a imobilului

Scara 1:2000

Anexa nr. 16

Nr. cadastral	Suprafaţa măsurată a imobilului (mp)	Adresa imobilului
	5013	Localitatea Baia Mare, strada Ferenczi Caroly, intravilan

Nr. Cartea Funciară	Unitatea Administrativ Teritorială (UAT)
	Baia Mare

Nr. Pct.	Lungimi laturi D(i,i+1)
1	11.270
2	32.113
3	32.380
4	7.828
5	8.775
6	16.331
7	5.687
8	30.963
9	28.649
10	25.574
11	30.951
12	10.448
13	20.649
14	15.440
15	55.154
16	1.040
17	11.824
18	5.070
19	1.074
20	19.149
21	8.840
22	21.009
23	20.728
24	12.096
25	8.842
26	32.654
27	11.089
28	20.464
29	10.897
30	7.922
31	4.318
32	11.441
33	16.529
34	3.846
35	35.209
36	14.608
37	9.381
38	36.484
39	14.809
40	21.533
41	22.921
42	0.052
43	23.334
44	15.430
45	29.293
46	10.539
47	27.020
48	26.672
49	2.576
50	17.472
51	23.743
52	26.144
53	19.228
54	7.732

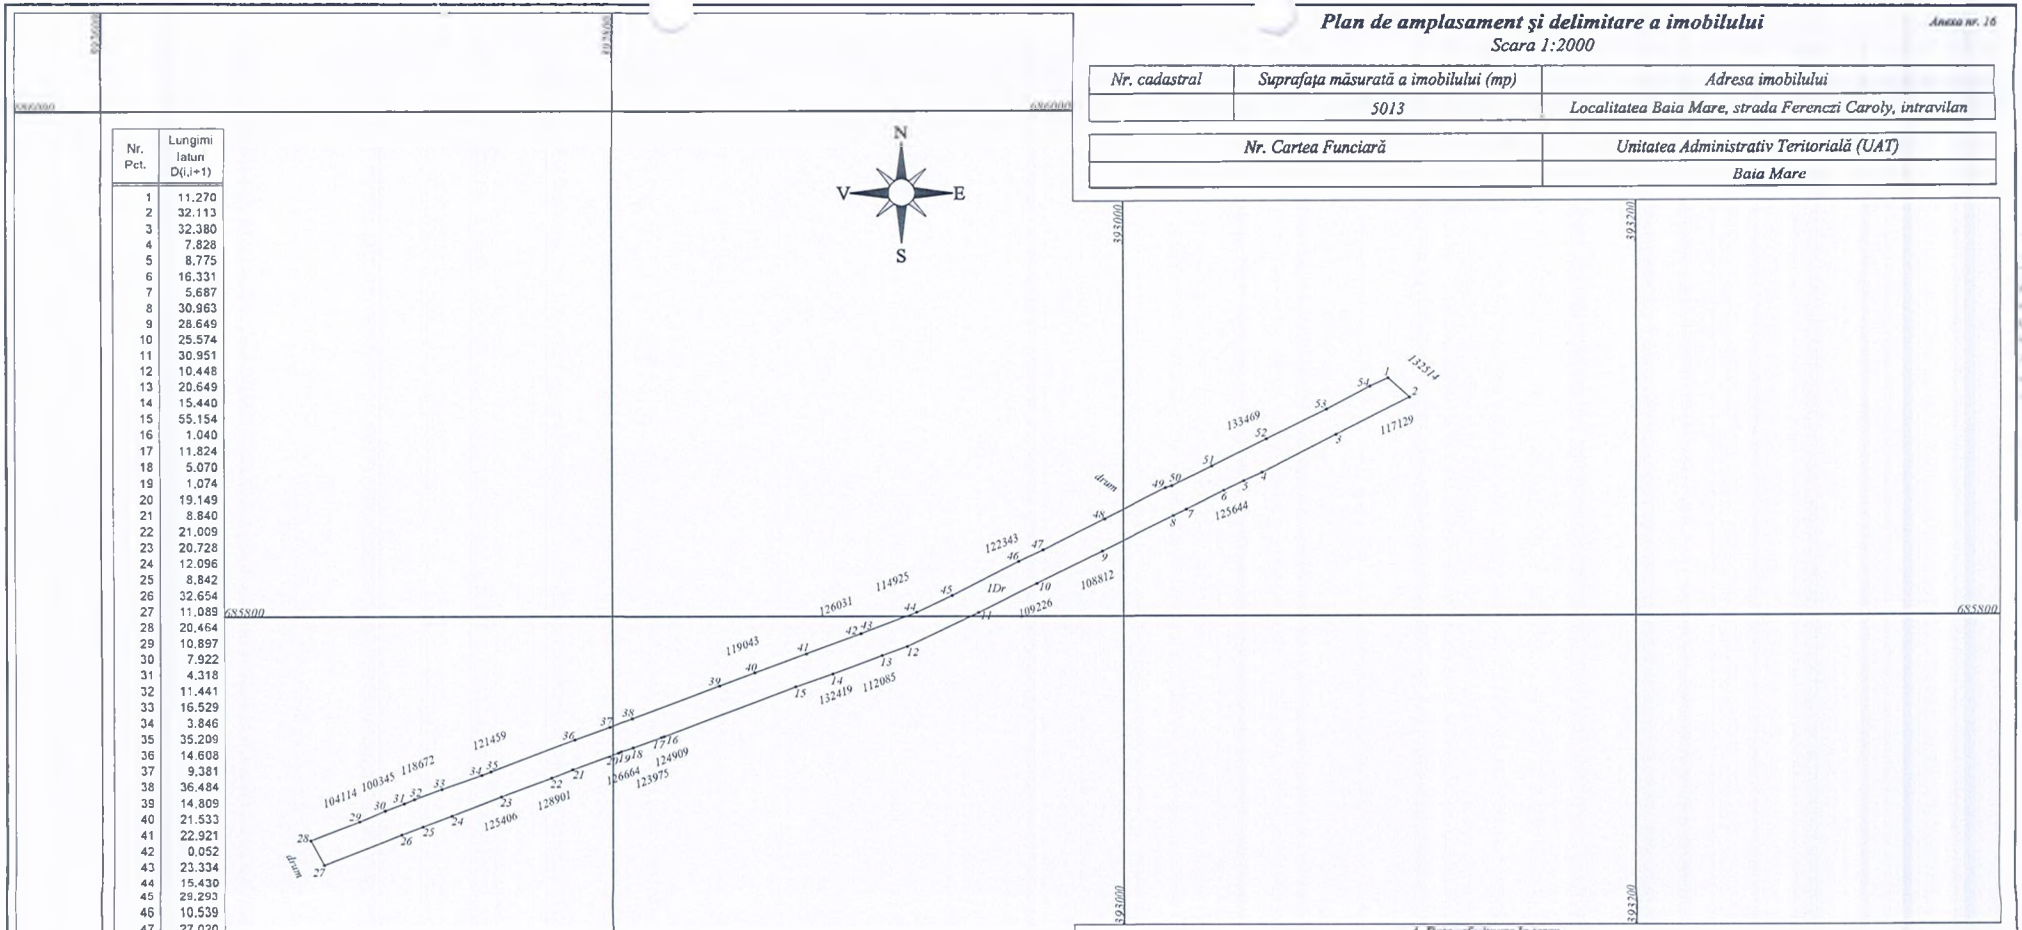

A. Date referitoare la teren

Nr. parcelă	Categorie de folosinţă	Suprafaţa (mp)	Menţiuni
1	DR	5013	Teren neîmprejmuit.
-	-	-	
-	-	-	
-	-	-	
Total		5013	Teren neîmprejmuit

B. Date referitoare la construcţii

Cod	Destinaţia	Suprafaţa construită la sol (mp)	Menţiuni
-	-	-	-
-	-	-	-
Total		-	

Suprafaţa totală măsurată a imobilului= 5013 mp
Suprafaţa din act= 5013 mp

Executant: Topovercad SRL clasa III seria RO-B-J nr. 2531
gorja B seria: RO-MM-F nr. 0203
Confirm executarea masuratorilor la teren, corectitudinea intocmirii documentatiei cadastrale si corespondenta acesteia cu realitatea din teren
Semnatura si stampila
Data IULIEI 2023

Inspector

Confirm introducerea imobilului în baza de date integrată şi atribuirea numărului cadastral

Semnătura şi ştampila

Data: _____

Ştampila BCPI