Anexa 1 la H.C.L. nr. /2025

Plan de amplasament și delimitare a imobilului
Scara 1 : 1000

Nr. cadastral	Suprafața măsurată, [mp]	Adresa imobilului
119540	15964	Mun. Baia Mare, intravilan, jud. Maramureș

Cartea Funciară nr.	119540	U.A.T.	Baia Mare

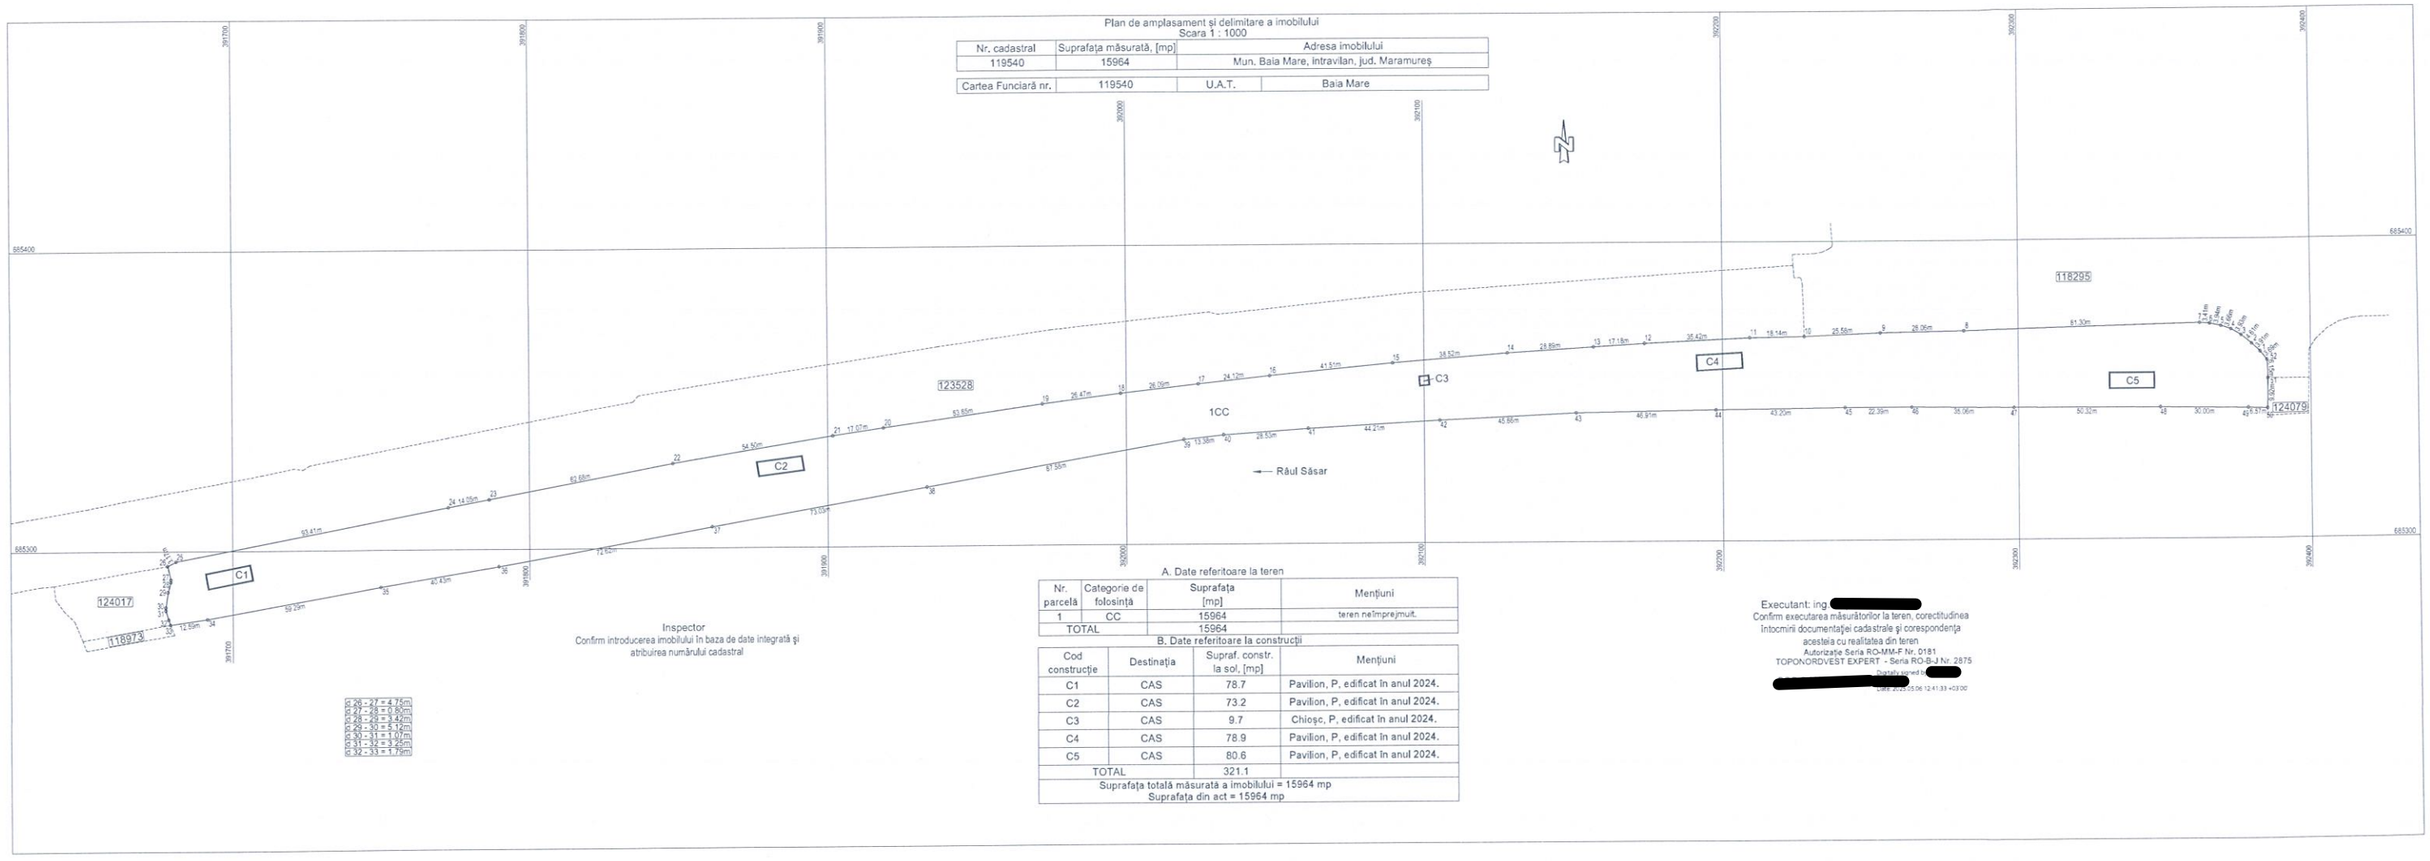

Inspector
Confirm introducerea imobilului în baza de date integrată și atribuirea numărului cadastral

A. Date referitoare la teren

Nr. parcelă	Categorie de folosință	Suprafața [mp]	Mențiuni
1	CC	15964	teren neîmprejmuit.
TOTAL		15964	

B. Date referitoare la construcții

Cod construcție	Destinația	Supraf. constr. la sol, [mp]	Mențiuni
C1	CAS	78.7	Pavilion, P, edificat în anul 2024.
C2	CAS	73.2	Pavilion, P, edificat în anul 2024.
C3	CAS	9.7	Chioșc, P, edificat în anul 2024.
C4	CAS	78.9	Pavilion, P, edificat în anul 2024.
C5	CAS	80.6	Pavilion, P, edificat în anul 2024.
TOTAL		321.1	
Suprafața totală măsurată a imobilului = 15964 mp Suprafața din act = 15964 mp			

Executant: ing. [redacted]
Confirm executarea măsurătorilor la teren, corectitudinea întocmirii documentației cadastrale și corespondența acesteia cu realitatea din teren
Autorizație Seria RO-MM-F Nr. 0181
TOPONORDVEST EXPERT - Seria RO-B-J Nr. 2875
Digitally signed by [redacted]
Date: 2025.05.06 12:41:33 +03'00'