

Anexa 1 la Hotararea Consiliului Local nr. 1/2025 PLAN DE AMPLASAMENT SI DELIMITARE

intravilan
1 corp de prop

al imobilului cuprins in: Fara date de Carte Funciara
Mun. Baia Mare, drum parte din Str. Aurel Vlaicu- intravilan

SCARA 1:500


Nr. Pct.	Lungimi latiuri D(i,i+1)
1	6.704
2	25.585
3	54.922
4	3.592
5	20.473
6	0.333
7	2.130
8	32.872
9	31.527
10	7.332



NOTA: Schita s-a intocmit pentru a servi la: intabulare drum parte din Str. Aurel Vlaicu

Inainte de dezmembrare				Situatia viitoare dupa dezmembrare		
Nr. CF.	Nr. top.	Supraf. [mp]	Proprietari	Nr.topo	Supraf. [mp]	Proprietar
Fara date CF	-	-	-	-	368	Mun. Baia Mare domeniu public
TOTAL		-			368	

SCARA 1:500

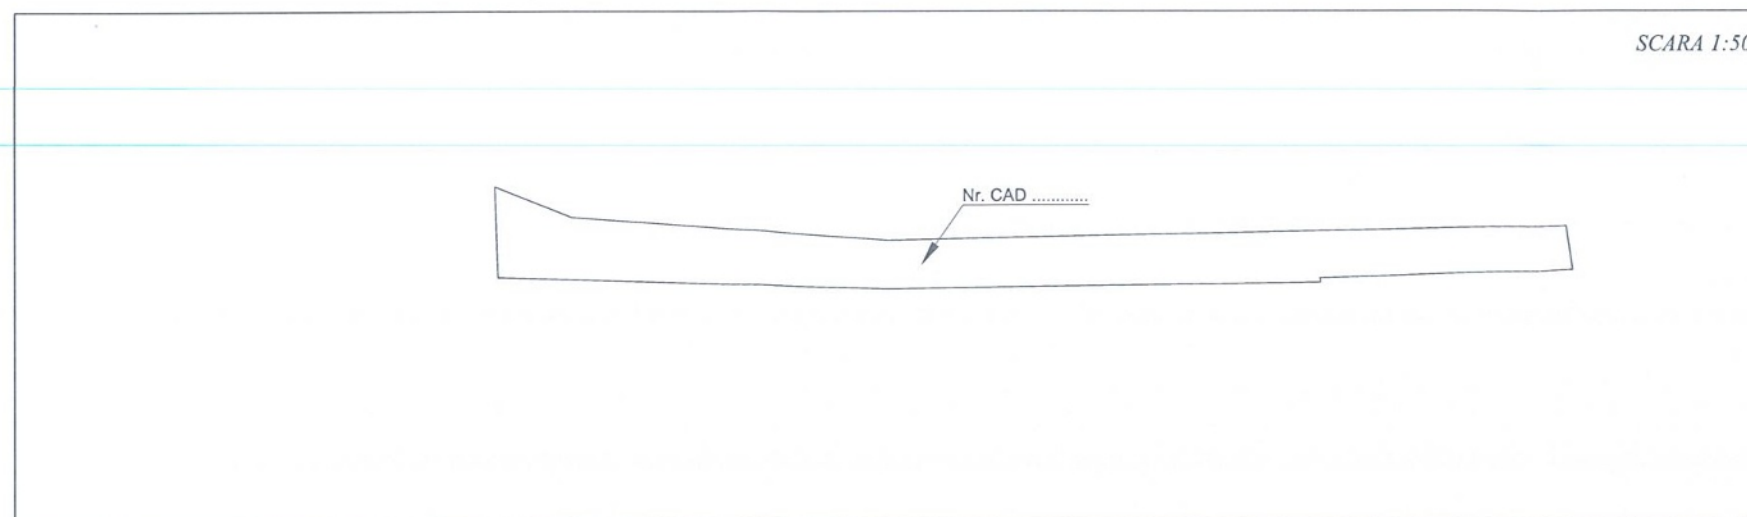

Dupa atribuire nr. cadastral				
Nr. CF.	Nr. Top.	Supraf. [mp]	Proprietari Propus	Nr CAD
Fara date CF	-	-	Mun. Baia Mare domeniu public	

Intocmit:
SC GEOCADEX SRL

Data:
23.01.2025

