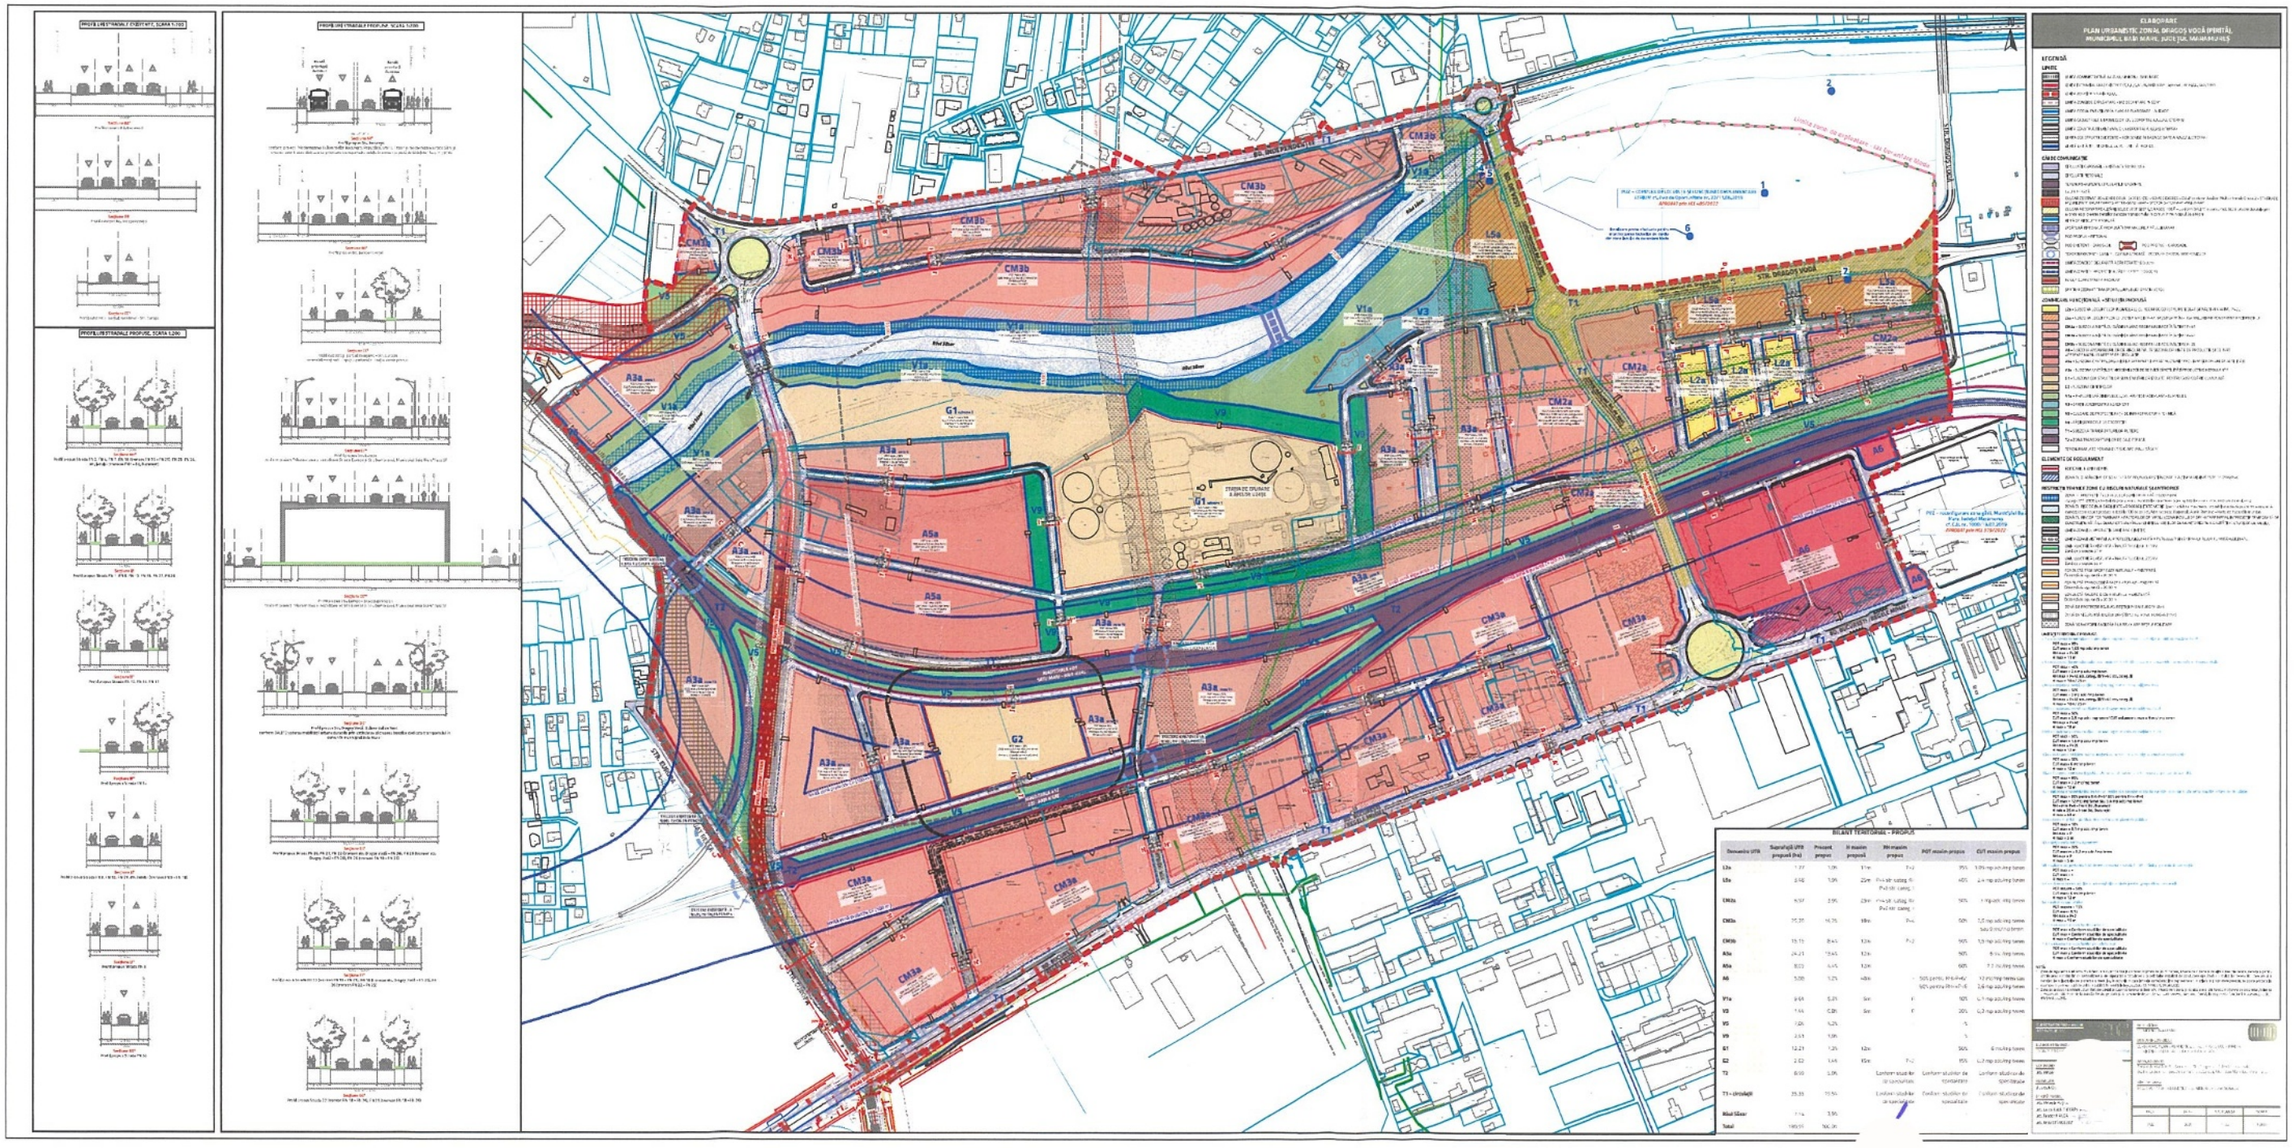

Județul Maramureș
Municipiul
Baia Mare
ANEXĂ LA
AVIZUL ARHITECTULUI ȘEF
Nr. 19 / 25.11.2025