

LEGENDA:

- Limita zonei studiate
- Limite cadastrale
- parcele initiatori PUZ
- cladiri existente
- străzi existente asfalt
- drumuri de acces propuse
- drumuri de acces propuse conf. PUZ ZONA METRO
- trotuare
- piste de biciclete
- spații verzi
- limita suprafeței edificabile



bilant teritorial pe functiuni



SUPRAFATA DE REFERINTA = 19004 mp

FUNCTIUNI	EXISTENT		PROPUȘ	
	mp	%	mp	%
A1b - Vii, pășuni și livezi în intravilan	5006,0	26,3	0,0	0,0
L2b - Subzona locuințelor individuale situate pe versanți slab construiți, cu regim de construire izolat, având înălțimea maximă P+1	13407,0	70,5	0,0	0,0
L1 - Zona pentru locuințe individuale	2575,0	0,0	2298,0	10,4
L2 - Zona pentru locuințe colective medii	0,0	0,0	15837,0	66,9
- Circulații	137,0	0,8	3430,0	20,7
- Albie pârâu Borcut	619,0	2,4	619,0	2,0
TOTAL	19004,0	100,0	19004,0	100,0

UTR	Zone funcționale UTR propuse, corelate cu PUZ zona METRO:
L1	ZONA PENTRU LOCUINȚE INDIVIDUALE: funcțiuni admise: locuințe individuale și colective mici (maxim S/D+P+2+M/Er), clădiri de interes public, clădiri de învățământ, alimentație publică, servicii, clădiri administrative, turism, echipamente tehnico-edilitare, spații verzi, sport, mobilier urban etc
L2	ZONA PENTRU LOCUINȚE COLECTIVE MEDII: funcțiuni admise: locuințe colective cu regim de înălțime maxim S/D+P+4+M/Er, clădiri de interes public, clădiri de învățământ, alimentație publică, servicii, clădiri administrative, turism, echipamente tehnico-edilitare, spații verzi, sport, mobilier urban etc
S	ZONĂ PREPONDERENT PENTRU SERVICII: funcțiuni admise: servicii, stație carburanți, reprezentanțe, comerț en-gros, en-detail, instituții publice, sport, spații administrative, depozitare (dar în interiorul clădirilor), centre comerciale, structuri de primire turistică, alimentație publică, etc.
Is	ZONĂ PREPONDERENT PENTRU INSTITUȚII PUBLICE: funcțiuni admise: instituții publice, sport, spații administrative, centre comerciale, spații verzi, piețe/piațete, servicii pentru populație, structuri de primire turistică de tip hotel și alimentație publică, locuințe colective cu spații comerciale sau destinate publicului la parter etc.

Legenda:

- stalpi electrici
- camin canalizare
- Hidrant
- imobil studiat
- imobile cadastrate
- taluz
- apa
- gard plasa
- gaz
- contor gaz
- contor curent
- apa
- nuc
- brad

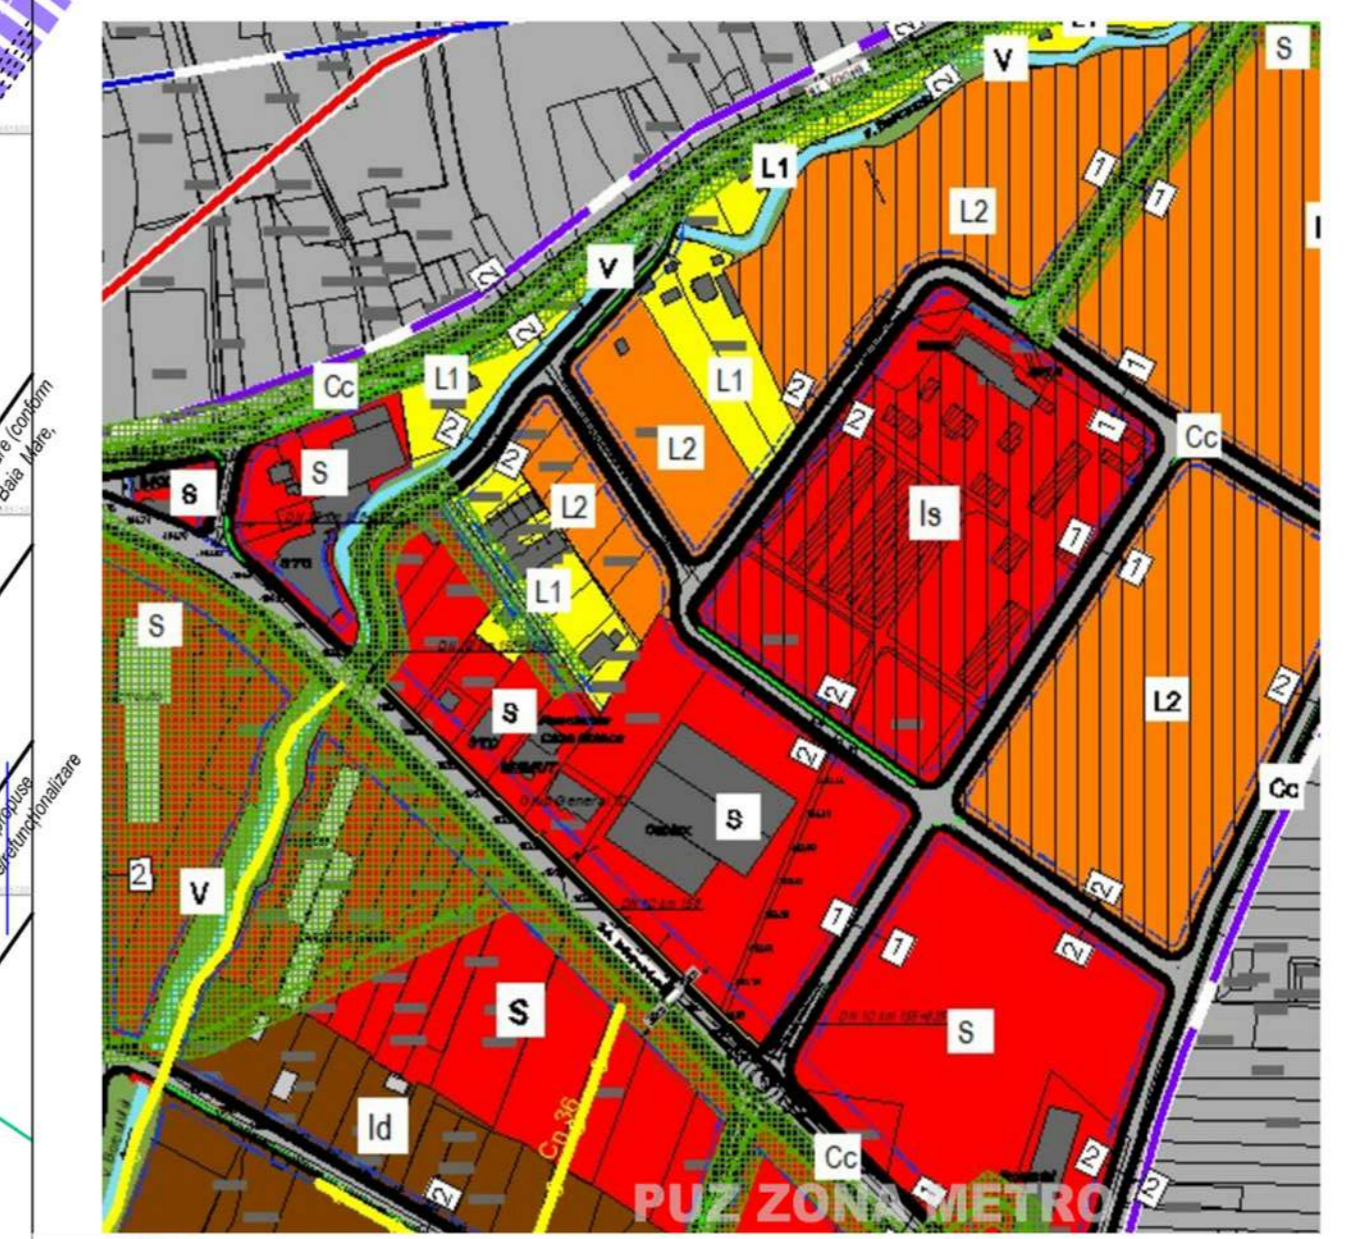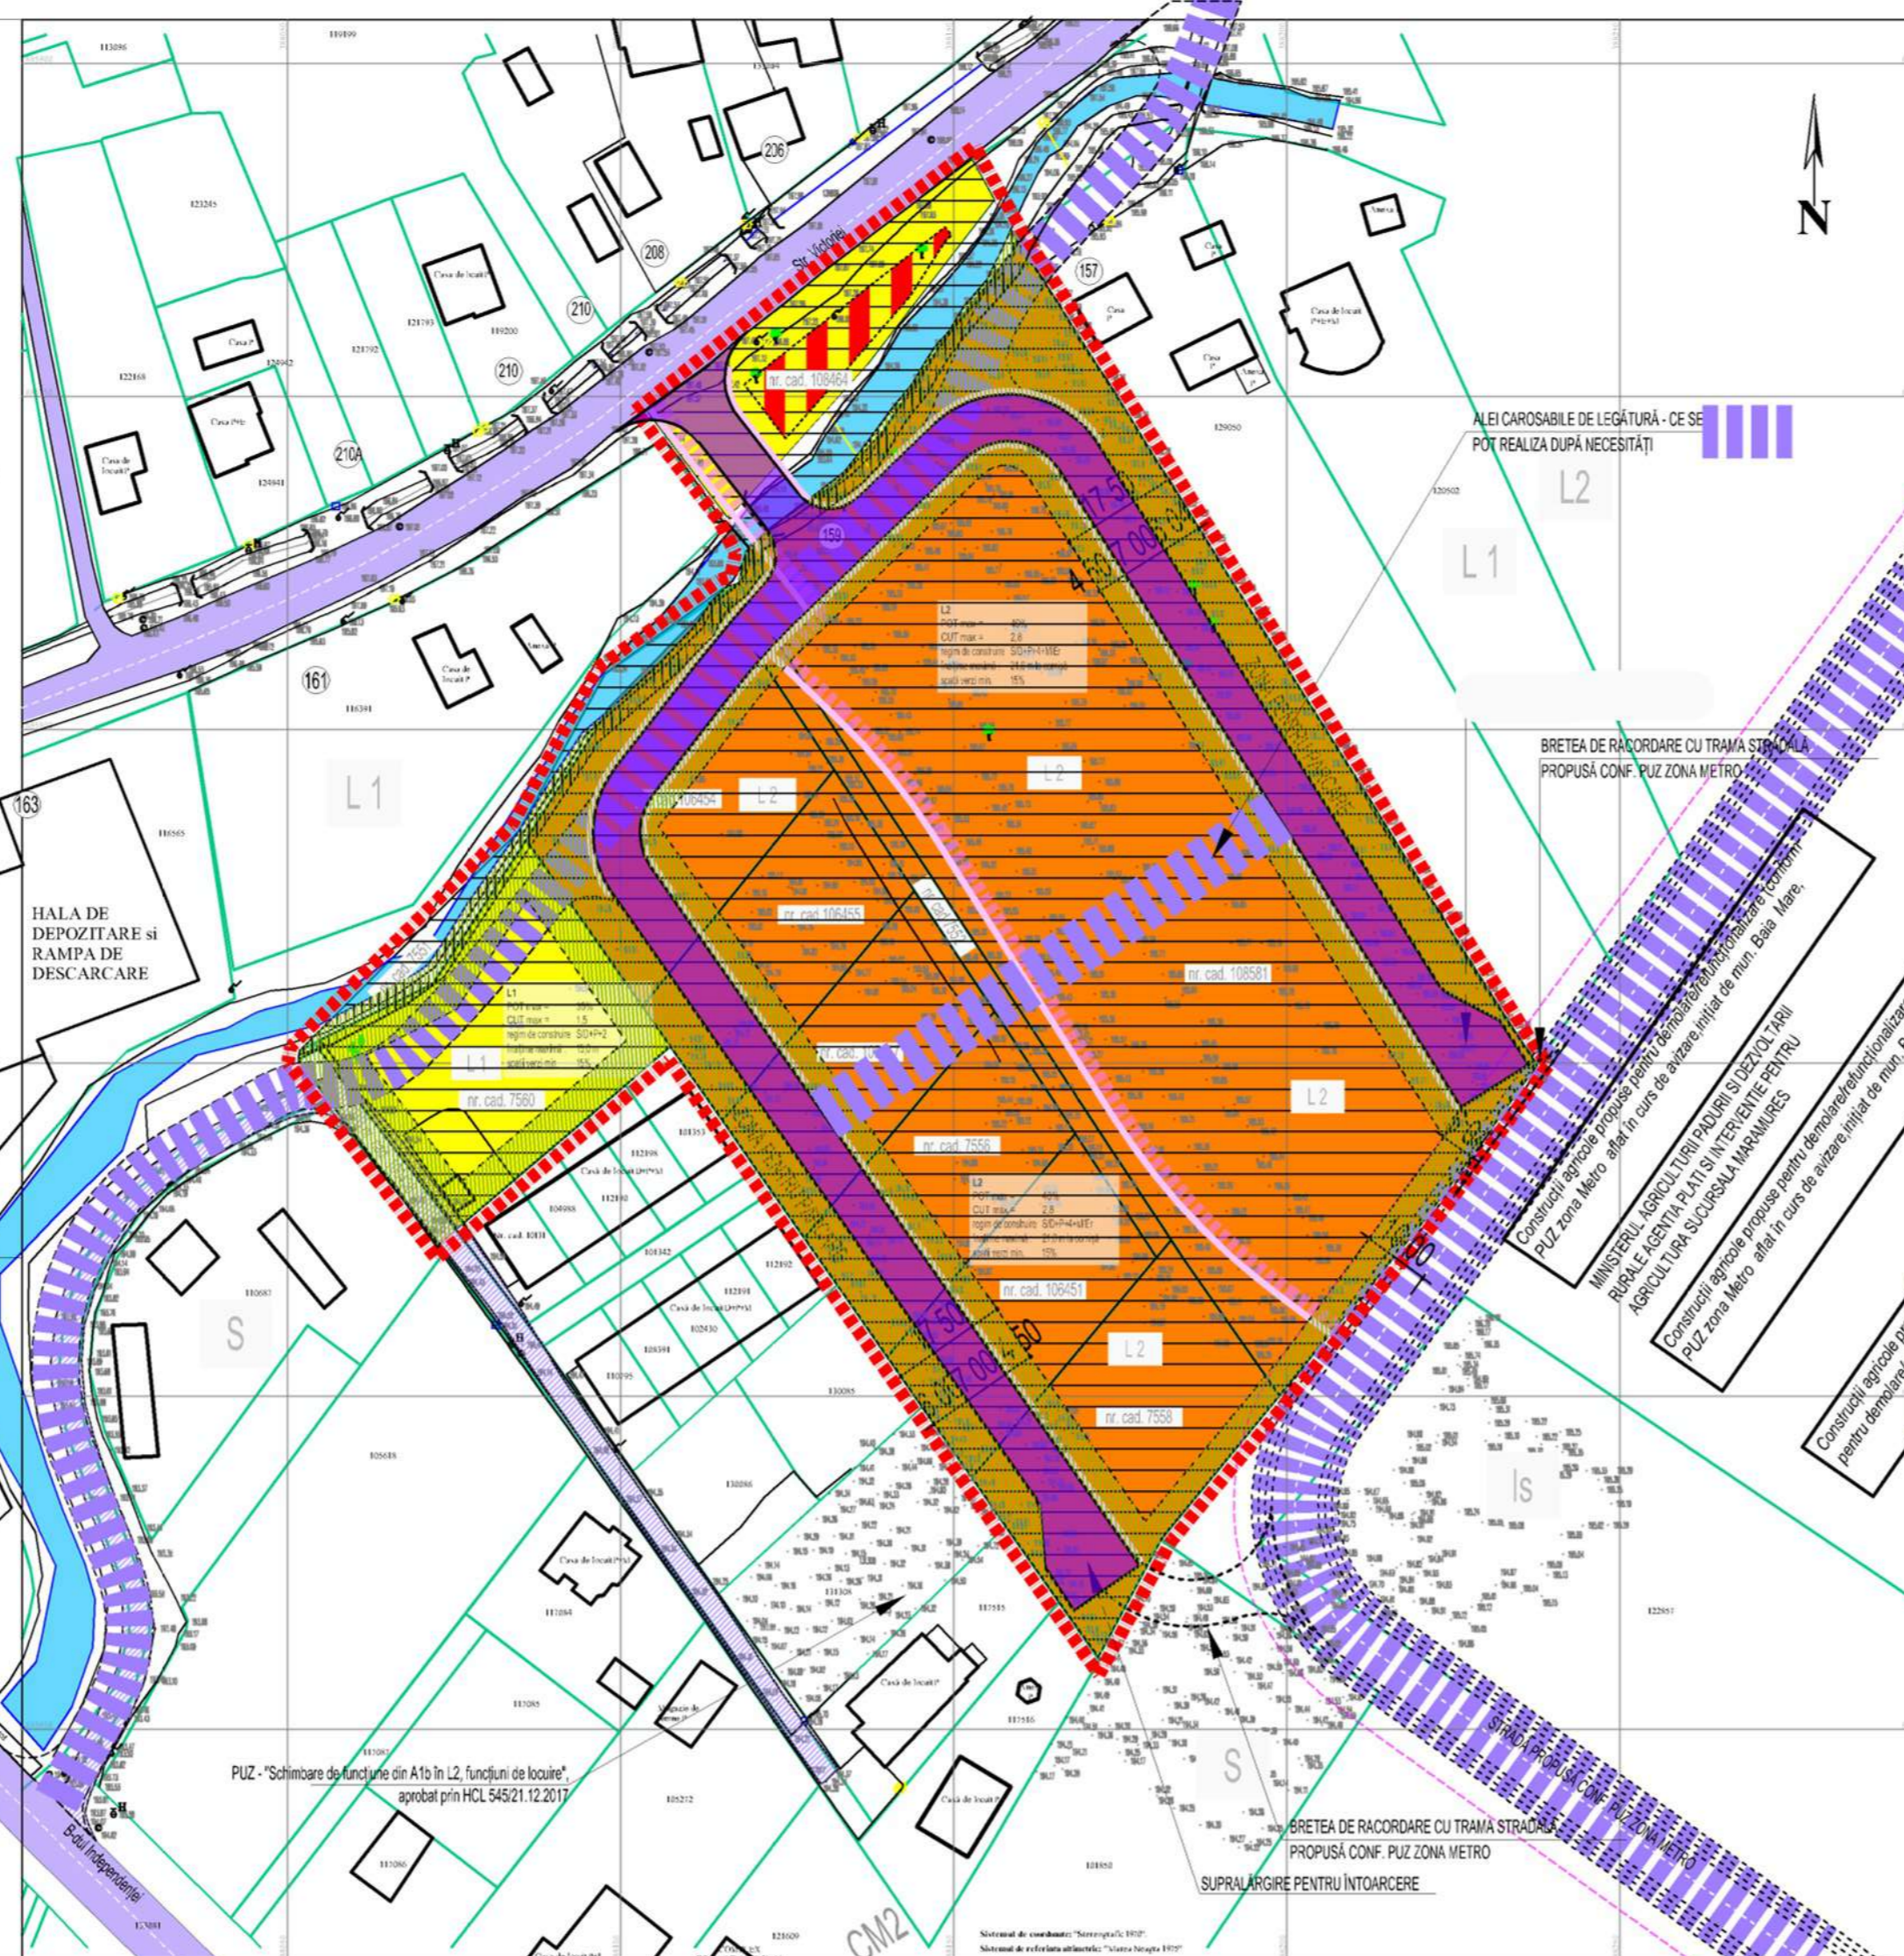

PUZ - Schimbare de funcție din A1o în L2, funcțiuni de locuințe, aprobat prin HCL 545/21.12.2017

BRETEA DE RACORDARE CU TRAMA STRADALĂ PROPUȘĂ CONF. PUZ ZONA METRO

PROIECTANT GENERAL		BENEFICIARI		PROIECT NR.1045/2023
S.C. STUDIO Z-2005 S.R.L. Baia Mare, str. Alba Iulia nr. 29		SC ECO ANTNIC SRL, SC VISISAL SRL, SC FORTUNA CONSTRUCT SRL, SC IFN FORTUNA LEASING SRL		
SPECIFICAȚIE	NUME	SEM	SCARA	FAZA PUZ
COORD./RUR	arh. STOIA Horea		1:1000	
PROIECTAT	arh. MAROSAN Zoltan		TITLU PROIECT	
INTOCMIT	arh. MAROSAN Zoltan		TITLU PLANSA	REGLEMENTARI URBANISTICE - ZONIFICARE
			DATA 05/2025	U2

PLAN URBANISTIC ZONAL COMPLEX REZIDENȚIAL LOCUINȚE COLECTIVE ȘI SERVICII

Vol II REGULAMENT LOCAL DE URBANISM

Denumire proiect : Plan urbanistic zonal pentru
COMPLEX REZIDENȚIAL - LOCUINȚE COLECTIVE ȘI SERVICII

Nr. Proiect. 1045/2023

Initiatori: SC ECO ANTNIC SRL
Str. Victoriei, Nr.13, Ap.1, Baia Mare, județ Maramureș

SC VISISAL SRL
Str. Hortensiei Nr.2/52, Baia Mare. Jud. Maramures

SC FORTUNA CONSTRUCT SRL
Str. Dura Nr.1A, Baia Mare. Jud. Maramures

SC IFN ORTUNA LEASING SA,
Str. Dura 1A, Baia Mare, 437345, Jud. Maramures

Proprietari : SC ECO ANTNIC SRL
SC VISISAL SRL
SC FORTUNA CONSTRUCT SRL,
IFN FORTUNA LEASING SA

Amplasament : str. Victoriei, Baia Mare, jud. Maramures

I. DISPOZIȚII GENERALE

1. ROLUL R.L.U.

REGULAMENTUL LOCAL DE URBANISM – aferent PUZ este piesa de bază ce întărește și detaliază reglementările din PUZ. Prescripțiile (permisiuni și restricții) cuprinse în RLU, sunt obligatorii pe întreg teritoriul ce face obiectul PUZ.

Regulamentul local de urbanism aferent Planului urbanistic zonal, cuprinde și detaliaza prevederile referitoare la modul concret de utilizare a terenurilor, precum și de amplasare, dimensionare și realizare a volumelor construite, amenajărilor și plantațiilor, materiale și culori, pe zone, în conformitate cu caracteristicile arhitectural - urbanistice ale acestora.

Odată aprobat, PUZ și RLU devin parte integrantă a PUG, pe care îl modifică și completează cu noile permisiuni și restricții și constituie act de autoritate al administrației publice locale. RLU stabilește elementele necesare eliberării de către autoritatea administrației publice, conform legii, a certificatelor de urbanism și a autorizațiilor pentru executarea construcțiilor pe terenul cuprins în PUZ.

Prevederile prezentului regulament vor fi în permanență corelate cu evoluția legislației cu caracter general și cu cea a legislației de specialitate.

Aplicarea prevederilor trebuie să asigure corelarea intereselor cetățeanului cu cele ale colectivității, respectiv protecția proprietății private și apărarea interesului public.

Dupa aprobare, Planul urbanistic zonal și Regulamentul Local de Urbanism sunt opozabile în justiție.

Perioada de valabilitate a acestui PUZ se va stabili de către Consiliul Local al Municipiului Baia Mare și va fi menționată în Hotărârea de aprobare a planului.

2. BAZA LEGALĂ A ELABORĂRII

- Legea nr. 350 /2001 privind amenajarea teritoriului și urbanismul, modificată și completată;
- Ordinul nr. 233 din 26 februarie 2016 pentru aprobarea Normelor Metodologice de aplicare a Legii 350/2001 privind amenajarea teritoriului și urbanismului și de elaborare și actualizare a documentațiilor de urbanism.
- Regulamentul General de Urbanism (RGU) aprobat prin H.G. nr. 525/1996, cu modificările și completările ulterioare, pentru aprobarea Regulamentului general de urbanism.
- Ghid privind metodologia de elaborare și cadru conținut al Planului Urbanistic Zonal – Reglementare tehnică Indicativ: GM – 010 – 2000.
- Ordinul MDRT nr. 2701/30.12.2010 pentru aprobarea Metodologiei de informare și consultare a publicului cu privire la elaborarea sau revizuirea planurilor de amenajare a teritoriului și de urbanism;
- Regulamentului local de implicare a publicului in elaborarea sau revizuirea planurilor de urbanism sau de amenajare a teritoriului" aprobat prin Hotartirea Consiliului Local al Municipiului Baia Mare nr.168/2011.
- Codul Civil
- Legea nr.50/1991, modificată și completată, privind autorizarea executării lucrărilor de construcții;
- Legea nr.10/1995 privind calitatea în construcții actualizată;
- Legea nr. 422/2001 privind protejarea monumentelor istorice.
- Legea nr.24/2007 a spațiilor verzi, republicată, cu modificările ulterioare prin Legea nr.47/2012
- Legea fondului funciar nr. 18/1991 (republicată);
- Legea nr. 107/1996 a apelor
- LEGEA nr. 114/11.10.1996 Legea locuinței
- Legea nr. 33 din 27 mai 1994 privind exproprierea pentru cauza de utilitate publica
- Legea cadastrului și publicității imobiliare nr. 7/1996, republicată cu modificările ulterioare
- Ordonanța nr. 43/2000 privind protecția patrimoniului arheologic și declararea unor situri arheologice ca zone de interes national.
- Ordonanța nr. 43/1997 privind regimul drumurilor, cu modificările și completările ulterioare
- Ordinul ministrului sănătății nr. 119/2014 actualizat prin Ordinul nr. 994/2018 pentru modificarea și completarea Normelor de igienă și sănătate publică privind mediul de viață al populației.
- HG nr. 741/2016 - aprobarea Normelor tehnice și sanitare privind serviciile funerare, înhumarea, incinerarea, transportul, deshumarea și reînhumarea cadavrelor umane, cimitirele, crematoriile umane.
- ORDIN Nr. 47 din 27 ianuarie 1998 pentru aprobarea Normelor tehnice privind amplasarea lucrarilor edilitare, a stalpilor pentru instalatii si a pomilor in localitățile urbane si rurale
- Ordinul Ministrului Transporturilor nr. 49/1998 pentru aprobarea Normelor tehnice privind proiectarea și realizarea străzilor în localitățile urbane
- Ordinul nr. 129/2016 pentru aprobarea Normelor metodologice privind avizarea și autorizarea de securitate la incendiu și protecție civilă
- Ordinul Ministerului Administrației și Internelor nr. 163/2007 pentru aprobarea Normelor generale de apărare împotriva incendiilor.
- Ordinul nr. 2031/2020 privind aprobarea Procedurii de emitere a avizului Ministerului Transporturilor, Infrastructurii și Comunicațiilor pentru documentațiile tehnice, documentațiile telmico-economice și documentațiile de urbanism ale terților, pentru obiectivele situate in zona infrastructurii de transport rutiere de interes national, feroviare și de metrou
- Legea nr. 203/2003 (*republicata*) privind realizarea, dezvoltarea si modernizarea rețelei de transport de interes national si european
- Codul administrativ OUG nr.57/2019
- OUG nr. 195/2005 privind protectia mediului
- Legea nr.211 /15.11.2011 -privind regimul deseurilor
- Legea nr. nr.426 din 18 iulie 200 I pentru aprobarea Ordonanței de urgenta a Guvernului nr.78/2000 privind regimul deșeurilor
- Plan Urbanistic General al Municipiului Baia Mare, județul Maramureș, proiect nr. 12.../96-99 aprobat prin H.C.L. nr. 349/1999
- Plan Urbanistic General al Municipiului Baia Mare, județul Maramureș în curs de elaborare.
- Strategia de dezvoltare a Municipiului Baia Mare, Strategia Integrată de Dezvoltare Urbană, Strategia Culturală, etc.
- Plan de Mobilitate Urbană Durabilă al Municipiului Baia Mare și Studiu de trafic aferent

- P132/1993 „Normativ pentru proiectarea parcajelor de autoturisme in localitati”.
- Regulament local de arhitectură și estetică urbană privind modul de conformare arhitectural, cromatic și estetic al fațadelor construcțiilor situate în municipiul Baia Mare.
- Puz aona Metro inițiat de mun. Baia Mare, aflat în curs de avizare.

3. DOMENIU DE APLICARE

Domeniul de reglementare PUZ este cel solicitat prin tema de proiectare elaborată de către beneficiarul lucrării și avizat prin Avizul de oportunitate nr.4/20.03.2024, fiind amplasat în partea de vestica a municipiului Baia Mare. Accesul în zona se face în principal din Bd. Independenței și str. Victoriei.

Suprafața totală a zonei studiate este de 19004mp.

Zona studiată cuprinde imobilele inițiatorilor PUZ după cum urmează:

IFN FORTUNA LEASING	
Nr. Cf. 50037 Baia Mare, nr. Cad. 7560, SC FORTUNA CONSTRUCT SRL,	s= 1415 mp -arabil
Nr.Cf.100426 Baia Mare, nr.cad. 7551, SC FORTUNA CONSTRUCT SRL,	s= 300 mp - arabil
Nr.Cf.106458 Baia Mare, nr.cad. 7552, SC FORTUNA CONSTRUCT SRL,	s= 398 mp - arabil
Nr.Cf.106452 Baia Mare, nr.cad. 7558, SC FORTUNA CONSTRUCT SRL,	s= 1422 mp - arabil
Nr.Cf.106443 Baia Mare, nr.cad. 7556, SC FORTUNA CONSTRUCT SRL,	s= 928 mp - arabil
Nr.Cf.106451 Baia Mare, nr.cad. 106451, SC FORTUNA CONSTRUCT SRL,	s= 926 mp - arabil
Nr.Cf.106454 Baia Mare, nr.cad. 106454, SC FORTUNA CONSTRUCT SRL,	s= 1422 mp - arabil
Nr.Cf.106455 Baia Mare, nr.cad. 106455, SC FORTUNA CONSTRUCT SRL,	s= 927 mp - arabil
Nr.Cf.106457 Baia Mare, nr.cad. 106457, SC VISISALSRL, SC ECO ANTNIC SRL	s= 927 mp - arabil
Nr.Cf.108464 Baia Mare, nr.cad.11089, SC VISISALSRL, SC ECO ANTNIC SRL	s= 861 mp - curti constructii
Nr.Cf.108581 Baia Mare, nr.cad.11085,	s= 8987 mp - curti constructii
<hr/>	
Total teren	s= 18513 mp
De asemenea este cuprinsă în zona de studiu o porțiune a albiei pârâului Valea Borcut cu suprafața de	
	s= 453mp

4. ALTE PRESCRIȚII COMPLEMENTARE CARE POT ACȚIONA SIMULTAN CU RLU

La faza de autorizație de construire se vor respecta legile și normativele în vigoare care se aplică la tipul de investiții, funcțiuni și capacități, simultan cu prevederile prezentului R.L.U.

5. DIVIZAREA ÎN UTR ȘI ALTE SUBUNITĂȚI

Propunerea de delimitare a UTR-urilor și a funcțiuni admise în zonă este:

UTR L1 :ZONA PENTRU LOCUINȚE INDIVIDUALE: funcțiuni admise: locuințe individuale și colective mici (maxim S/D+P+2+M/Er), clădiri de interes public, clădiri de învățământ, alimentație publică, servicii, clădiri administrative, turism, echipamente tehnico-edilitare, spații verzi, sport, mobilier urban etc.

UTR L2: ZONA PENTRU LOCUINȚE COLECTIVE: funcțiuni admise: locuințe colective cu regim de înălțime maxim S/D/+P+4+M/Er, clădiri de interes public, clădiri de învățământ, alimentație publică, servicii, clădiri administrative, turism, echipamente tehnico-edilitare, spații verzi, sport, mobilier urban etc.

Împărțirea zonei în unități teritoriale de referință s-a făcut conform planșelor cuprinzând delimitarea UTR -urilor, care face parte integrantă din prezentul Regulament.

Unitate teritorială de referință (UTR) - subdiviziune urbanistică a teritoriului unității administrativ-teritoriale, delimitată pe limite cadastrale, caracterizată prin omogenitate funcțională și morfologică din punct de vedere urbanistic și arhitectural, având ca scop reglementarea urbanistică omogenă. UTR se delimitează, după caz, în funcție de relief și peisaj cu caracteristici similare, evoluție istorică unitară într-o anumită perioadă, sistem parcelar și mod de construire omogen, folosințe de aceeași natură a terenurilor și construcțiilor, regim juridic al imobilelor similar:

- relief și peisaj cu caracteristici similare;
- evoluție istorică unitară într-o anumită perioadă;
- populație cu structură omogenă;
- sistem parcelar și mod de construire omogene;
- folosințe de aceeași natură ale terenurilor și construcțiilor;
- regim juridic al imobilelor similar; reglementări urbanistice omogene referitoare la destinația terenurilor și la indicatorii urbanistici.

Prezentul regulament are caracter operațional și este opozabil în justiție. Prevederile sale permit autorizarea directă, cu excepția derogărilor și situațiilor speciale, conform Legii în vigoare.

La emiterea autorizațiilor de construire se vor avea în vedere și se va asigura respectarea, pe lângă prevederile documentațiilor de urbanism și regulamentelor locale, a tuturor legilor aplicabile care stabilesc cerințe, sarcini ori condiții speciale de utilizare a terenurilor și/sau un regim special pentru anumite categorii de terenuri ori construcții. La emiterea autorizațiilor de construire se vor lua măsurile pentru asigurarea securității și sănătății oamenilor, pentru asigurarea respectării cerințelor de protecție a mediului, de protecție față de riscurile naturale de inundații ori alunecări de terenuri, pentru protejarea și conservarea patrimoniului construit, natural ori peisagistic protejat.

6. ALTE CONDIȚIONĂRI (AVIZE SUPPLEMENTARE)

Zona studiată prin PUZ se află în zona I și II de referință a aeroportului și aerodromului, situate în proximitate (pe teritoriul administrativ Orașul Tăuții Măgherauș).

Cota referință pistă aeroport THR09 169,25m

Cota referință pistă aerodrom THR09 183,65m

Cota la sol DME 172,98m

În zona de referință I (aeroport/aerodrom):

Sunt necesare solicitarea și obținerea avizului AACR pentru toate obstacolele din Zona I cu înălțimi egale sau mai mari decât cele calculate conform regulii de panta 1:285 de la marginea benzii pistei, spre exterior, luând cota de referință aeroport 169,25m, respectiv cota de referință aerodrom 183,65m.

În zona de referință II (aeroport/aerodrom):

Sunt necesare solicitarea și obținerea avizului AACR pentru toate obstacolele din Zona II cu înălțimi egale sau mai mari decât calculate conform regulii de panta 1:150 de la marginea benzii pistei, spre exterior, luând cota de referință aeroport 169,25m, respectiv cota de referință aerodrom 183,65m.

Conform art. 1.4.1 pct. (30) din RACR-ZSAC, ediția 1/2015, din 09.06.2015 suprafață de protecție - suprafață ce include un mijloc CNS sau meteorologic, în interiorul căreia amplasarea obiectivului/obiectivelor nu este permisă, exceptând componente ale instalațiilor și construcțiilor aeroportuare și ale mijloacelor CNS și meteorologice (antene monitoare de câmp, lămpi de balizare, senzori meteo);

Toate planurile urbanistice se vor supune avizării AACR.

7. DEFINIRE POT ȘI CUT

Indicatori urbanistici - instrumente urbanistice specifice de lucru pentru controlul proiectării și al dezvoltării durabile a zonelor urbane, care se definesc și se calculează după cum urmează:

- coeficient de utilizare a terenului (CUT) - raportul dintre suprafața construită desfășurată (suprafața desfășurată a tuturor planșelor) și suprafața parcelei inclusă în unitatea teritorială de referință. Nu se iau în calculul suprafeței construite desfășurate: suprafața subsolurilor cu înălțimea liberă de până la 1,80 m, suprafața subsolurilor cu destinație strictă pentru gararea autovehiculelor, spațiile tehnice sau spațiile destinate protecției civile, suprafața balcoanelor, logiilor, teraselor deschise și neacoperite, teraselor și

copertinelor necirculabile, precum și a podurilor neamenajabile, aleile de acces pietonal/carosabil din incinta, scarile exterioare, trotuarele de protecție;

- **procent de ocupare a terenului (POT)** - raportul dintre suprafața construită (amprenta la sol a clădirii sau proiecția pe sol a perimetrului etajelor superioare) și suprafața parcelei. Suprafața construită este suprafața construită la nivelul solului, cu excepția teraselor descoperite ale parterului care depășesc planul fațadei, a platformelor, scarilor de acces. Proiecția la sol a balcoanelor a caror cota de nivel este sub 3,00 m de la nivelul solului amenajat și a logiilor închise ale etajelor se include în suprafața construită.

Excepții de calcul al indicatorilor urbanistici POT și CUT:

- dacă o construcție nouă este edificată pe un teren care conține o clădire care nu este destinată demolării, indicatorii urbanistici (POT și CUT) se calculează adăugându-se suprafața planșelor existente la cele ale construcțiilor noi;

- dacă o construcție este edificată pe o parte de teren dezmembrată dintr-un teren deja construit, indicatorii urbanistici se calculează în raport cu ansamblul terenului inițial, adăugându-se suprafața planșelor existente la cele ale noii construcții.

II. REGULI DE BAZĂ PRIVIND MODUL DE OCUPARE AL TERENURILOR

8. REGULI CU PRIVIRE LA PĂSTRAREA INTEGRITĂȚII MEDIULUI ȘI PATRIMONIULUI NATURAL ȘI CONSTRUIT

Resursele subsolului

În cazul identificării de zone cu resurse ale subsolului, modalitatea exploatării acestora va face obiectul unui studiu de impact aprobat conform legii.

Resurse de apă și platforme meteorologice

Autorizarea executării construcțiilor de orice fel în albiile minore ale cursurilor de apă și în cuvetele lacurilor este interzisă, cu excepția lucrărilor de poduri, lucrărilor necesare căilor ferate și drumurilor de traversare a albiilor cursurilor de apă, precum și a lucrărilor de gospodărire a apelor.

Lucrările de îndiguire a cursurilor de apă se vor face cu materiale naturale (piatră, pământ, nu beton)

Autorizarea executării lucrărilor prevăzute mai sus este permisă numai cu avizul autorităților de gospodărire a apelor și cu asigurarea măsurilor de apărare a construcțiilor respective împotriva inundațiilor, a măsurilor de prevenire a deteriorării calității apelor de suprafață și subterane, de respectare a zonelor de protecție față de malurile cursurilor de apă și față de lucrările de gospodărire și de captare a apelor.

Zonele de protecție pentru cursurile de apă sunt cele stabilite prin Legea apelor nr. 107/1996.

Zone cu valoare peisagistică și zone naturale protejate

Pe teritoriul reglementat prin PUZ nu există zone cu valoare peisagistică și nici zone naturale sau construite protejate. Cu toate acestea, există puncte de perspectivă ascendentă și culoarele de vizibilitate către elementul natural ce flanchează municipiul în partea de nord – Dealurile Băii Mari, prin urmare, autorizarea executării construcțiilor și a amenajărilor care, prin amplasament, funcțiune, volumetrie și aspect arhitectural - conformare și amplasare goluri, raport gol/plin, materiale utilizate, învelitoare, paletă cromatică etc. - depreciază valoarea peisajului, este interzisă.

Situri arheologice:

Pe teritoriul reglementat prin PUZ nu există zone cu patrimoniu arheologic.

Monumente istorice:

Pe teritoriul reglementat prin PUZ nu există monumente istorice clasate în Lista Monumentelor Istorice 2015.

9. REGULI CU PRIVIRE LA SIGURANȚA CONSTRUCȚIILOR ȘI LA APĂRAREA INTERESULUI PUBLIC

Expunerea la riscuri naturale:

Din punct de vedere hidrologic, amplasamentul studiat este situat în zona inundabilă a cursului de apă râu Borcut, cu care se învecinează pe latura de nord-vest, la debitele cu probabilitatea de depășire de 0,5%,

conform hărțitor de inundabilitate etaborate in cadrul Planului pentru Prevenirea, Protecția și Diminuarea Efectelor Inundațiilor, pe cursurile de apă cadastrate din Bazinul Hidrografic Someș - Tisa.

In vederea stabilirii gradului de inundabilitate a amplasamentului studiat, se va întocmi un studiu de inundabilitate pe râul Borcuț și se vor stabili măsurile de protecție împotriva inundațiilor pentru întregul amplasament studiat, urmând a se scoate din zona inundabilă prin măsuri care se vor reglementa prin solicitarea unui aviz de amplasament, conform ordinului 2/2006. Pe teritoriul analizat nu s-au identificat probleme cu alunecări de teren.

Expunerea la riscuri tehnologice:

Autorizarea executării construcțiilor în zonele expuse la riscuri tehnologice, precum și în zonele de servitute și de protecție ale sistemelor de alimentare cu energie electrică, conductelor de gaze, apă, canalizare, căilor de comunicație și altor asemenea lucrări de infrastructură este interzisă.

În zona studiată nu există obiective care să poată genera riscuri tehnologice și nici SEVESO

Asigurarea echipării edilitare:

Autorizarea executării construcțiilor care, prin dimensiunile și destinația lor, presupun cheltuieli de echipare edilitară ce depășesc posibilitățile financiare și tehnice ale administrației publice locale ori ale investitorilor interesați sau care nu beneficiază de fonduri de la bugetul de stat este interzisă.

Autorizarea executării construcțiilor poate fi condiționată de stabilirea, în prealabil, prin contract, a obligației efectuării, în parte sau total, a lucrărilor de echipare edilitară aferente, de către investitorii interesați.

La nivelul zonei reglementate prin PUZ se vor asigura:

- Îngroparea tuturor rețelelor aeriene în canale tehnice subterane.

Asigurarea compatibilității funcțiunilor:

Autorizarea executării construcțiilor se face cu condiția asigurării compatibilității dintre destinația construcției și funcțiunea dominantă a zonei.

Utilizările admise, utilizările admise cu condiționări și utilizările interzise sunt precizate și detaliate în cadrul reglementărilor privind zonele și subzonele funcționale precum și unitățile teritoriale de referință cuprinse în prezentul regulament.

Lucrări de utilitate publică:

Autorizarea executării altor construcții pe terenuri care au fost rezervate în planuri de amenajare a teritoriului și de urbanism, pentru realizarea de lucrări de utilitate publică, este interzisă.

Prin prezentul regulament se declară lucrări de utilitate publică următoarele:

- Lucrări de cedare de terenuri pentru modernizări/înființare drumuri
- Realizare canale tehnice îngropate pentru rețele edilitare
- Echiparea cu utilități a tuturor zonelor din intravilan (apă, canalizare, electricitate, telefonie etc)
- Modernizarea străzilor existente
- Înființare drumuri noi
- Amenajare podețe peste valea Borcutului

10. REGULI DE AMPLASARE ȘI RETRAGERI MINIME OBLIGATORII

Orientarea față de punctele cardinale

Autorizarea executării construcțiilor se face cu respectarea condițiilor și a recomandărilor de orientare față de punctele cardinale, conform Regulamentului General de Urbanism:

Construcții comerciale: Pentru toate categoriile de construcții comerciale se va realiza orientarea, astfel încât să se asigure însorirea spațiilor pentru public și a birourilor. Se recomandă orientarea nord a depozitelor, atelierelor de lucru, bucătărilor și a spațiilor de preparare.

Construcțiile de locuințe: Se recomandă evitarea orientării spre nord a spațiilor locuibile.

Durata minimă de însorire în cadrul orientării Nord-Sud este de 1½ h. la solstițiul de iarnă pentru clădirile de locuit și 1h. pentru celelalte clădiri.

Pentru ca o clădire să primească lumină directă suficientă, se stabilește o distanță minimă „D” între aceasta și primul obstacol ce ar putea opri razele soarelui de înălțime ”H” să o lumineze, unde $H \leq D$.

Regimul de construire izolat sau grupat permite o mai mare libertate de așezare a construcțiilor după o bună orientare.

Amplasarea față de drumuri publice

În zona drumului public se pot autoriza, cu avizul conform al organelor de specialitate ale administrației publice:

- construcții și instalații aferente drumurilor publice, de deservire, de întreținere și de exploatare;
- parcaje și spații verzi
- conducte de alimentare cu apă și de canalizare, sisteme de transport gaze, rețele termice, electrice, de telecomunicații și infrastructuri ori alte instalații sau construcții de acest gen.

În sensul prezentului regulament, prin zona drumului public se înțelege ampriza, fâșiile de siguranță și fâșiile de protecție.

Amplasarea față de aliniament

Prin aliniament se înțelege limita dintre domeniul privat și domeniul public.

Clădirile se vor amplasa la aliniament sau retras (vezi regulament la nivel de UTR), conform tipologiei de amplasare a construcțiilor în zonă.

ALINIAMENT EXISTENT - la str. Victoriei

Retragere față de aliniamentul existent = 10,00m din axul străzii Victoriei.

ALINIAMENT PROPUȘ - la străzile noi propuse în zona studiată după trecerea în domeniul public al mun. Baia Mare.

Retragere față de aliniamentul propus = 3,50m pe tronsonul de drum a-a

Retragere față de aliniamentul propus = 4,50m pe tronsonul de drum b-b

Retragere față de aliniamentul propus = 4,50m pe tronsonul de drum c-c

În situațiile în care există alinieri unitare (aceeași retragere față de aliniament pe cel puțin patru parcele alăturate și învecinate pe același front cu parcela în cauză), clădirile se vor retrage cu aceeași distanță față de aliniament precum clădirile alăturate.

Amplasarea în interiorul parcelei:

Autorizarea executării construcțiilor este permisă numai dacă se respectă:

- distanțele minime obligatorii față de limitele laterale și posterioare ale parcelei, conform Codului civil și a prezentului regulament;
- distanțele minime necesare intervențiilor în caz de incendiu, stabilite conform legii și normativelor în vigoare.

11. REGULI CU PRIVIRE LA ASIGURAREA ACCESELOR OBLIGATORII

Drumurile publice sau private dintr-o parcelă, trebuie să se integreze în rețeaua generală de circulație, să corespundă normelor tehnice privind proiectarea și execuția lor și să asigure circulația persoanelor, a vehiculelor ușoare sau a autoturismelor, precum și a utilajelor pentru stingerea incendiilor, salubritate, etc. Intersecțiile vor fi amenajate pentru asigurarea unor condiții optime de vizibilitate. Fundăturile trebuie prevăzute cu platformă corespunzătoare de întoarcere.

Accese carosabile:

Autorizarea executării construcțiilor este permisă numai dacă există posibilități de acces la drumurile publice, direct sau prin servitute, conform destinației construcției. Caracteristicile acceselor la drumurile publice trebuie să permită intervenția mijloacelor de stingere a incendiilor.

Orice acces la drumurile publice se va face conform avizului și autorizației speciale de construire, eliberate de administratorul acestora.

Accesele vor fi dimensionate conform Regulamentului General de urbanism după cum urmează.

Construcții comerciale:

Alei carosabile și parcaje în interiorul amplasamentului; platforme de depozitare și accese mașini și utilaje speciale separate de aleile carosabile destinate consumatorilor.

Construcții de locuințe:

Pentru locuințe unifamiliale cu acces și lot propriu se vor asigura: accese carosabile pentru locatari; acces carosabil pentru colectarea deșeurilor menajere și pentru accesul mijloacelor de stingere a incendiilor;

Accese pietonale

Autorizarea executării construcțiilor și a amenajărilor de orice fel este permisă numai dacă se asigură accese pietonale, potrivit importanței și destinației construcției.

În sensul prezentului articol, prin accese pietonale se înțelege căile de acces pentru pietoni, dintr-un drum public, care pot fi: trotuare, străzi pietonale, piețe pietonale, precum și orice cale de acces public pe terenuri proprietate publică sau, după caz, pe terenuri proprietate privată grevate de servitutea de trecere publică, potrivit legii sau obiceiului.

Accesele pietonale vor fi conformate astfel încât să permită circulația persoanelor cu dizabilități și care folosesc mijloace specifice de deplasare.

12. REGULI CU PRIVIRE LA ECHIPAREA EDILITARĂ

Racordarea la rețelele publice de echipare edilitară existente

Autorizarea executării construcțiilor este permisă numai dacă există posibilitatea racordării de noi consumatori la rețelele existente de apă, la instalațiile de canalizare și de energie electrică.

Lucrările de racordare și de branșare la rețeaua edilitară publică se suportă în întregime de investitor sau de beneficiar și se vor face doar îngropat.

13. REGULI CU PRIVIRE LA FORMA ȘI DIMENSIUNILE TERENURILOR PENTRU CONSTRUCȚII

Condițiile pe care o parcelă trebuie să le îndeplinească pentru a fi construibilă vor fi detaliate în capitolele de mai jos pentru fiecare zonă funcțională și Unitate teritorială de referință în parte și vor face referire la următoarele aspecte:

- posibilitate de acces de la drum public sau privat;
- suprafață minimă a parcelelor pentru a fi construibile;
- front minim la stradă;

Înălțimea construcțiilor

Autorizarea executării construcțiilor se face cu respectarea regimului maxim de înălțime, respectiv a înălțimii maxime admise, stabilite în cadrul reglementărilor privind unitățile teritoriale de referință cuprinse în prezentul Regulament. În situațiile în care se prevăd atât un regim maxim de înălțime, cât și o înălțime maxim admisă, aceste condiții trebuie îndeplinite cumulativ.

În condițiile în care caracteristicile geotehnice o permit, este admisă realizarea de subsoluri.

Numărul subsolurilor va fi determinat în funcție de necesitățile tehnice și funcționale.

În cadrul reglementărilor prezentului regulament, înălțimea construcțiilor se măsoară de la cota terenului natural, înainte de executarea lucrărilor de construire, în punctul aflat la mijlocul liniei paralele cu aliniamentul și care marchează retragerea de la aliniament, conform prezentului regulament.

Aspectul exterior al construcțiilor:

Autorizarea executării construcțiilor este permisă numai dacă aspectul lor exterior nu contravine funcțiunii acestora și nu depreciază aspectul general al zonei.

Autorizarea executării construcțiilor care, prin conformare, volumetrie și aspect exterior, intră în contradicție cu aspectul general al zonei și depreciază valorile general acceptate ale urbanismului și arhitecturii, este interzisă.

14. REGULI CU PRIVIRE LA AMPLASAREA DE PARCAJE, SPAȚII VERZI ȘI ÎMPREJMUIRI

Parcaje:

Stationarea autovehiculelor necesare funcționării diferitelor activități, conform normelor, se admite numai în interiorul parcelei, deci în afara circulațiilor publice;

Calculul necesarului de locuri de parcare se va face conf. prevederilor H.G.R. nr. 525/1996 pentru aprobarea Regulamentului General de Urbanism, anexa nr.4 și a Normativ pentru proiectarea parcajelor de autoturisme în localități urbane - Indicativ P. 132-93.

Parcățile se vor realiza în condițiile NP 24/2022 „Normativ pentru proiectarea parcajelor”

Spațiile destinate parcării/garării nu își vor putea modifica destinația pe toată durata de existență a construcției, fiind interzisă schimbarea destinației în alte funcțiuni.

La numărul locurilor de parcare pentru locatari se va asigura suplimentar 5% pentru vizitatori;

Pentru clădirile cu mai mult de 5 apartamente se va asigura un spațiu acoperit destinat depozitării bicicletelor, cu o capacitate de 1 bicicletă/apartament.

Pentru construcții ce înglobează spații cu diferite funcțiuni, pentru care există norme diferite de dimensionare a parcajelor, vor fi luate în considerare cele care prevăd un număr mai mare de locuri de parcare.

La toate funcțiunile prevăzute se va asigura o zonă de parcare-garare pentru biciclete și motociclete.

Orice autorizare de suplimentare a unităților locative (mansardare, dezmembrare, etc) va fi condiționată de suplimentarea locurilor de parcare/garare conform prezentului regulament.

Accesul la spațiile destinate parcării/garării este permis numai prin circulații carosabile orizontale sau înclinate (rampe), fără afectarea proprietății publice și a retragerilor față de aliniament, iar sistemele mecanice de acces pot fi amplasate la o distanță minimă de 5m față de domeniul public, astfel încât să nu stânjenească circulația auto.

Spații verzi și plantate

Autorizația de construire va conține obligația menținerii sau creării de spații verzi și plantate, în funcție de destinația și de capacitatea construcției, dar nu mai puțin de 15% din suprafața terenului.

Construcții de locuințe: cel puțin de 2 mp /locuitor

Construcții comerciale: 2 - 5% din suprafața totală a terenului.

Împrejmuiri:

În condițiile prezentului regulament, este permisă autorizarea următoarelor categorii de împrejmuiri:

- împrejmuiri opace, necesare pentru protecția împotriva intruziunilor, separarea unor servicii funcționale, asigurarea protecției vizuale;

- împrejmuiri transparente, decorative sau gard viu, necesare delimitării parcelelor aferente clădirilor și/sau integrării clădirilor în caracterul străzilor sau al ansamblurilor urbanistice.

Pentru ambele categorii, aspectul împrejmuirilor se va supune aceluiași exigențe ca și în cazul aspectului exterior al construcției, conform reglementărilor de mai jos.

III. ZONIFICAREA FUNCȚIONALĂ

15. UNITĂȚI ȘI SUBUNITĂȚI FUNCȚIONALE

Prin prezentul regulament se stabilesc următoarele subdiviziuni urbanistice, delimitate pe limite cadastrale conform planșelor anexate, caracterizată prin omogenitate funcțională și morfologică din punct de vedere urbanistic și arhitectural, având ca scop reglementarea urbanistică omogenă :

utr L1 :ZONA PENTRU LOCUINȚE INDIVIDUALE

utr L2: ZONA PENTRU LOCUINȚE COLECTIVE

utr L1 – ZONA PENTRU LOCUINȚE INDIVIDUALE

Caracteristicile zonei:

Conf. PUZ zona METRO zona este constituită din imobilele situate între strada Victoriei și Valea Borcutului, unde există case de locuit de tip urban, cu regim de înălțime parter, parter și etaj/mansardă, respectiv complexul de case de la adresa Independenței nr. 168, construite în baza PUZ aprobat cu HCL 545/2017.

Fondul construit majoritar datează din perioada postcomunistă, iar tipologia de construire este în general cu clădiri retrase față de aliniament, dispuse izolat.

Se vor respecta zonele de protecție aferente căilor de circulație, rețelelor tehnico-edilitare, zonele de protecție sanitară, prezentate pe planșele anexate, cu respectarea prevederilor generale din preambulul prezentului regulament cu referire la zone de protecție/interdicție.

Se vor respecta circulațiile principale propuse, respectiv străzile propuse pentru modernizare (inclusiv lărgiri) pe aceste culoare fiind stabilită interdicție de construire pentru alte tipuri de construcții.

Cablurile electrice și de comunicații se vor introduce în subteran, ca și toate celelalte rețele edilitare.

Toate proiectelor vor obține în prealabil avizul Comisiei de Estetică Urbană a Municipiului Baia Mare.

În zona studiată din utr L1 fac parte terenurile cu nr. cad 7560 și respectiv nr. cad. 11089.

SECȚIUNEA I: UTILIZARE FUNCȚIONALĂ

ARTICOLUL 1 – UTILIZĂRI ADMISE

- Locuințe individuale unifamiliale și anexe : garaje, filigorii, împrejurimi, platforme carosabile și pietonale, amenajări exterioare, piscine, etc
- Circulații, spații verzi, sport.
- Echipamente tehnico-edilitare
- Mobilier urban

ARTICOLUL 2 – UTILIZĂRI ADMISE CU CONDIȚIONĂRI

- Servicii cu acces public cu următoarele condiții pe terenul cu nr. Cad. 108464:
 - să se adreseze preponderent locuitorilor zonei
 - să implice maximum 5 persoane
 - activitatea (inclusiv depozitarea) să se desfășoare numai în interiorul clădirii
 - să nu producă poluare fonică, chimică sau vizuală,
 - să nu afecteze intimitatea locuirii pe parcelele vecine
- Pentru toate funcțiuni permise altele decât locuințe se va obține acordul vecinilor direcți.
- Extinderea, mansardarea sau supraetajarea clădirilor existente este posibilă doar cu respectarea condițiilor de amplasare și configurare reglementate în cadrul prezentului regulament. Clădirile sau părțile de clădiri existente ce nu se încadrează în prevederile prezentului regulament nu vor putea fi amplificate, ci doar menținute în parametri actuali.
- Colectarea deșeurilor se va face selectiv, în locuri special amenajate.

ARTICOLUL 3 – UTILIZĂRI INTERZISE

- orice utilizări care nu sunt descrise la articolul 1 sau 2;
- servicii de tip service auto și spălătorii auto, antene GSM, orice activități care produc disconfort zonei de locuințe
- Construcții provizorii de orice fel.
- lucrări de terasament și sistematizare verticală de natură să afecteze amenajările din spațiile publice sau de pe parcelele adiacente.
- locuințe colective cu peste 6 apartamente, jocuri de noroc, cluburi de noapte.

SECȚIUNEA II - CONDIȚII DE AMPLASARE, ECHIPARE ȘI CONFORMARE A CLĂDIRILOR

ARTICOLUL 4 – CARACTERISTICI ALE PARCELELOR (SUPRAFEȚE, FORME, DIMENSIUNI)

Pentru locuințe individuale dispuse cuplat sau izolat:

Sunt considerate parcele construibile următoarele:

- Să aibă front la stradă de minim 12 m
- Adâncimea să fie mai mare sau egală cu frontul la stradă
- Suprafața să fie de minim 350 mp

Pentru toate celelalte tipuri de funcțiuni admise:

Sunt considerate parcele construibile următoarele:

- Să aibă front la stradă de minim 12 m
- Adâncimea să fie mai mare sau egală cu frontul la stradă
- Suprafața să fie de minim 350 mp

Se admit operațiuni de divizare sau comasare a parcelelor, numai cu condiția ca toate parcelele rezultate să respecte condițiile mai sus menționate, specifice zonei.

ARTICOLUL 5 – AMPLASAREA CLĂDIRILOR FAȚĂ DE ALINIAMENT

- clădirile se vor amplasa față de axul carosabilului existent al străzii Victoriei la o distanță de 10,00m
- retragerile clădirilor față de noul aliniamentul propus pe tronsonul a-a vor fi de minim 3,50 metri.
- amplasarea construcțiilor față de drumul de acces existent (nr. Cad.100438) se va face la o distanță de 3,00m, respectând alinierea locuințelor înșiruite din vecinătate.

ARTICOLUL 6 – AMPLASAREA CLĂDIRILOR FAȚĂ DE LIMITELE LATERALE ȘI POSTERIOARE ALE PARCELELOR

- sunt admise tipologii de construire în regim izolat, cuplat sau înșiruit.
- clădirile amplasate în regim cuplat se vor alipi de calcanul clădirii de pe parcela alăturată și se vor retrage față de cealaltă limită la o distanță de cel puțin jumătate din înălțimea măsurată la cornișe în punctul cel mai înalt față de teren, dar nu mai puțin de 3,00 m.
- în cazul în care clădirile vor fi dispuse izolat, clădirile se vor retrage față de limitele de proprietate în mod obligatoriu cu minim jumătate din înălțimea totală a clădirii, dar nu mai puțin de 2 m și respectând normele de siguranță la incendiu.
- în toate cazurile, față de limitele posterioare se va respecta o distanță de cel puțin 5 m.

ARTICOLUL 7 – AMPLASAREA CLĂDIRILOR UNELE FAȚĂ DE ALTELE PE ACEEAȘI PARCELĂ

- Distanța minimă dintre două clădiri aflate pe aceeași parcelă va fi egală cu jumătate din înălțimea clădirii mai înalte, măsurată la cornișă sau atic în punctul cel mai înalt, dar nu mai puțin decât 3 m, cu respectarea normelor de siguranță la foc.

ARTICOLUL 8 – CIRCULAȚII ȘI ACCESE

Accese carosabile:

- Autorizarea executării construcțiilor este permisă numai dacă există posibilități de acces la drumurile publice, direct sau prin servitute, conform destinației construcției. Caracteristicile acceselor la drumurile publice trebuie să permită intervenția mijloacelor de stingere a incendiilor;
- Numărul și configurația acceselor prevăzute se determină în funcție de destinația, structura funcțională și capacitatea construcției, conform prevederilor din preambul;
- Gabaritele minime de trecere a autospecialelor de intervenție sunt de 3,80 m lățime

Accese pietonale:

- Autorizarea executării construcțiilor este permisă numai dacă se asigură accesele pietonale conform importanței și destinației construcției;
- Prin accese pietonale se înțelege căile de acces pentru pietoni dintr-un drum public care pot fi: trotuare, străzi pietonale, precum și orice cale de acces public aflate pe terenuri proprietate publică sau după caz, terenuri proprietate privată grevate de servitutea de trecere publică potrivit legii sau obiceiului. Accesele pietonale vor fi configurate astfel încât să permită circulația persoanelor cu handicap și care folosesc mijloacele specifice de deplasare.
- Se va respecta trama stradală și profilele transversale propuse prin prezenta documentație.

ARTICOLUL 9 – STAȚIONAREA AUTOVEHICULELOR

- Autorizarea construcțiilor care, prin destinație necesită spații de parcare, se va face numai dacă există posibilitatea realizării acestora în afara domeniului public, excepțiile fiind stabilite prin autorizația de construire.
- Calculul necesarului de locuri de parcare se va face conf. prevederilor H.G.R. nr. 525/1996 pentru aprobarea Regulamentului General de Urbanism, anexa nr.4 și a Normativului pentru proiectarea parcajelor de autoturisme în localități urbane - Indicativ P. 132-93. Parcările se vor realiza în condițiile NP 24/2022 „Normativ pentru proiectarea parcajelor”.
- La numărul locurilor de parcare pentru locatari se va asigura suplimentar 5% pentru vizitatori; pentru clădirile cu mai mult de 5 apartamente se va asigura un spațiu acoperit destinat depozitării bicicletelor, cu o capacitate de 1 bicicletă/apartament.
- Pentru construcții ce înglobează spații cu diferite funcțiuni, pentru care există norme diferite de dimensionare a parcajelor, vor fi luate în considerare cele care prevăd un număr mai mare de locuri de parcare.

La toate funcțiunile prevăzute se va asigura o zonă de parcare-garare pentru biciclete și motocicletele și platforme îngropate pentru colectarea selectivă a deșeurilor menajere.

Orice autorizare de suplimentare a unităților locative (mansardare, dezmembrare, etc) va fi condiționată de suplimentarea locurilor de parcare/garare conform prezentului regulament.

Accesul la spațiile destinate parcării/garării este permis numai prin circulații carosabile orizontale sau înclinate (rampe), fără afectarea proprietății publice și a retragerilor față de aliniament, iar sistemele mecanice de acces pot fi amplasate la o distanță minimă de 5m față de domeniul public, astfel încât să nu stânjenească circulația auto.

ARTICOLUL 10 – ÎNĂLȚIMEA MAXIMĂ ADMISIBILĂ A CLĂDIRILOR

- Regim de înălțime maxim admis: S/D+P+2E+M
- Înălțimea maximă admisibilă la streășină: 10,50 metri.
- Înălțimea maximă admisibilă la coamă: 15,00 metri

ARTICOLUL 11 – ASPECTUL EXTERIOR AL CLĂDIRILOR

- Autorizarea executării construcțiilor este permisă numai dacă aspectul lor exterior nu contravine funcțiunii acestora și nu depreciază aspectul general al zonei.

- Este interzisă autorizarea executării construcțiilor care, prin conformare, volumetrie și aspect exterior, întra în contradicție cu aspectul general al zonei și depreciază valorile general acceptate ale urbanismului și arhitecturii.

-Arhitectura noilor clădirilor va fi de factură modernă, contemporană, ecologică și sustenabilă care va căuta să minimizeze impactul fondului construit asupra mediului prin mărirea eficienței și prin moderarea folosirii materialelor, a energiei și a dezvoltării spațiale. Se interzice realizarea de pastişe arhitecturale sau imitarea stilurilor istorice.

- Volumetrie: se va conforma tipologiilor specifice construcției urbane moderne, va fi simplă, lipsită de elemente parazitare

- Raport plin/gol va fi adaptat funcțiunii clădirii. Golurile pentru ferestre vor avea formă doar drepunghiulară sau pătrată (nu se admit goluri nespecifice triunghiulare, trapezoidale, rotunde, poligonale)

- Acoperiș: acoperirea clădirilor va fi plată, tip terasă sau cu șarpante în două sau patru ape, ce nu vor depăși 60°. Cornișele vor fi de tip urban. Pentru învelitori se vor folosi : țiglă ceramică de culoare cărămiziu sau maro, tablă lisă fălțuită culoare gri, țiglă de beton culoare gri, caramiziu sau negru.

- Paramentul : Materialele de finisaj vor fi cele specifice zonei – tencuieli pentru fațade în culori discrete (conform paletarului de culori anexat), cărămidă aparentă, beton aparent, pereți cortină - parțial, placaje din piatră sau tencuieli pentru socluri. Elementele de finisaj (cărămida aparentă, piatră, lemnul, etc.) amplasate pe fațada construcțiilor vor avea culoarea naturală, excepție vor face elementele ce necesită tratare specială pentru intemperii. Se interzice folosirea ca element de finisaj pe fațadă, a materialelor de calitate îndoielnică din punct de vedere estetic, durabil și fiabil.

- Elementele adiacente construcției (terase, scări exterioare, stâlpi, parapetei, balustrade, etc); se interzice folosirea inoxului și a policarbonatului pentru stâlpi și balustrade. Acestea elemente se vor realiza din lemn, elemente metalice sau sticlă.

-Culorile vor fi pastelate, deschise, apropiate de cele naturale. Se interzice folosirea culorilor saturate, stridente, închise la toate elementele construcției. Se vor folosi culori prezentate în Anexa 1 – paletar de culori anexat, paletar armonizat cu cel din Regulament local de arhitectură și estetică urbană privind modul de conformare arhitectural, cromatic și estetic al fațadelor construcțiilor situate în municipiul Baia Mare. Delimitarea culorilor sau nuanțelor diferite se va realiza prin asize sau la modificarea de planuri în câmpul aceleiași fațade.

Este strict interzisă tratarea cromatică parțială a fațadei, indiferent de amplasamentul construcției. Fațada va fi tratată ca un ansamblu unitar, proprietarii având obligația de a uniformiza aspectul cromatic al construcției, respectând prezentul regulament.

- Tâmplăria exterioară va fi specifică tipului de închidere și a finisajului folosit; se vor folosi tâmplării din lemn, aluminiu sau PVC, iar culoarea va fi unitară la nivel de clădire.

- Se interzice amplasarea instalațiilor/echipamentelor tehnice pe fațadele clădirilor (antene TV, contoare, etc), amplasarea de panouri, bannere publicitare, tratarea diferită a finisajelor la nivel de clădire.

ARTICOLUL 12 – CONDIȚII DE ECHIPARE EDILITARĂ

- Autorizarea executării construcțiilor este permisă numai dacă există posibilitatea racordării de noi consumatori.
- Lucrările de racordare și de bransare la rețeaua edilitară publică se suportă în întregime de investitor sau de beneficiar.
- Rețelele de apă, canalizare, drumuri publice sau alte utilități din serviciul public, indiferent de modul de finanțare, intră în proprietate publică.
- Rețelele de alimentare cu gaze, cu energie electrică și de telecomunicații sunt proprietate publică a statului (indiferent de modul de finanțare), dacă legea nu dispune altfel.
- Realizarea rețelelor edilitare, indiferent de forma de finanțare și de execuție, se va face cu respectarea prevederilor Legii nr. 10/1995 privind calitatea în construcții, precum și a normelor tehnice referitoare la categoriile de lucrări specifice.
- Toate clădirile vor fi racordate la rețelele tehnico- edilitare publice;
- Se va asigura captarea și evacuarea apelor meteorice în rețeaua de canalizare pluvială (sau după caz în rigolele stradale cu descărcare în emisari).
- Se interzice conducerea apelor meteorice spre căile de circulație carosabilă sau pietonală.
- Firidele de bransament și contorizare vor fi integrate în clădiri sau împrejurimi. Se interzice dispunerea pe fațadele clădirilor a cablurilor și echipamentelor de orice fel (electrice, telefonice, CATV etc)
- Conform noilor reguli europene, toate noile clădiri vor avea performanță energetică foarte ridicată, la care necesarul de energie pentru asigurarea performanței energetice va fi aproape egal cu zero sau va fi foarte scăzut și va fi acoperit în proporție de minimum 30% cu energie din surse regenerabile, inclusiv cu energie din surse regenerabile produsă la fața locului sau în apropiere, pe o rază de 30 de km față de coordonatele GPS ale clădirii.

ARTICOLUL 13 – SPAȚII LIBERE ȘI SPAȚII PLANTATE

- Autorizația de Construire va conține obligația menținerii sau creării de spații verzi și spații plantate, funcție de destinația și capacitatea construcției conform normelor specificate în preambul;
- spațiile libere vizibile din spațiile publice vor fi tratate ca grădini de fațadă ;
- La nivelul unei parcele, spațiile verzi organizate pe solul natural vor ocupa minimum 15% și vor cuprinde exclusiv vegetație (joasă, medie și înaltă).
- spațiile neconstruite și neocupate de accese și trotuare vor fi înierbate și plantate cu un arbore la fiecare 100 mp ;

ARTICOLUL 14 – ÎMPREJMUIRI

- Împrejmuirile permise pentru autorizare pot fi :
- Opace - pentru protecția împotriva întruziunilor, separarea unor servicii funcționale, asigurarea protecției vizuale ;
- Transparente, decorative sau gard viu - necesare integrării clădirilor în caracterul străzilor sau ansamblurilor urbanistice.
- Împrejmuirile realizate spre aliniament vor fi de preferință transparente și cele realizate pe limitele laterale și posterioară vor fi de preferință opace.
- Înălțimea maximă va fi de 2.20 metri din care un soclu opac de maxim 0,60 cm și o parte transparentă din metal sau lemn dublată de gard viu.

SECȚIUNEA III- POSIBILITĂȚI MAXIME DE OCUPARE ȘI UTILIZARE A TERENULUI.

ARTICOLUL 15 – PROCENT MAXIM DE OCUPARE A TERENULUI (POT)

POT maxim admis = 35%

ARTICOLUL 16 – COEFICIENT MAXIM DE UTILIZARE A TERENULUI (CUT)

CUT maxim admis = 1,5

UTR L2 – ZONA PENTRU LOCUINȚE COLECTIVE

Caracteristicile zonei:

Ținând cont de presiunea imobiliară precum și de amplasamentul favorabil, terenul liber de construcții din zona sediului A.P.I.A. se propune pentru reconversie funcțională, pentru realizarea unui nou cartier de locuințe colective.

Se vor respecta zonele de protecție aferente căilor de circulație, rețelelor tehnico-edilitare, zonele de protecție sanitară, prezentate pe planșele anexate, cu respectarea prevederilor generale din preambulul prezentului regulament cu referire la zone de protecție/interdicție.

Se vor respecta circulațiile principale propuse, respectiv străzile propuse pentru modernizare (inclusiv largiri) pe aceste culoare fiind stabilită interdicție de construire pentru alte tipuri de construcții.

Cablurile electrice și de comunicații se vor introduce în subteran, ca și toate celelalte rețele edilitare.

Mobilierul urban va fi integrat unui concept coerent pentru imaginea urbană a spațiilor publice din întregul ansamblu și va fi modern, contemporan, în spiritul modelelor prezentate în catalogul din anexă.

Toate proiectelor vor obține în prealabil avizul Comisiei de Estetică Urbană a Municipiului Baia Mare.

SECȚIUNEA I: UTILIZARE FUNCȚIONALĂ

ARTICOLUL 1 – UTILIZĂRI ADMISE

- Locuințe colective
- Clădiri de interes public (învățământ, cultură, sociale, servicii, activități economice de tip terțiar, turism (cazare și alimentație publică))
- Piețe, piațete, locuri de joacă pentru copii
- Parcări la sol, parcări colective în clădiri, circulații, spații verzi
- Echipamente tehnico-edilitare
- Mobilier urban

ARTICOLUL 2 – UTILIZĂRI ADMISE CU CONDIȚIONĂRI

- Funcțiuni terțiare – comerț alimentar și nealimentar, servicii de interes și cu acces public, servicii profesionale, servicii manufacturiere, servicii medicale ambulatorii, cu condiția amplasării acestora în spații destinate acestora la parterul clădirilor de locuințe (blocuri cu parter comercial).

- Activități de tip terțiar ale locatarilor desfășurate în interiorul locuințelor, cu următoarele condiții: să implice maximum 3 persoane, nu producă poluare fonică, chimică sau vizuală, activitatea să se desfășoare numai în interiorul locuinței

- Colectarea deșeurilor se va face selectiv, în locuri special amenajate.

ARTICOLUL 3 – UTILIZĂRI INTERZISE

- orice utilizări care nu sunt descrise la articolul 1 sau 2;
- lucrări de terasament și sistematizare verticală de natură să afecteze amenajările din spațiile publice sau de pe parcelele adiacente.
- locuințe individuale, jocuri de noroc, cluburi de noapte, service auto, antene GSM.

SECȚIUNEA II - CONDIȚII DE AMPLASARE, ECHIPARE ȘI CONFORMARE A CLĂDIRILOR

ARTICOLUL 4 – CARACTERISTICI ALE PARCELELOR (SUPRAFEȚE, FORME, DIMENSIUNI)

Pentru locuințe colective mici: - până la 12 apartamente

- Să aibă front la stradă de minim 15 m
- Adâncimea să fie mai mare sau egală cu frontul la stradă
- Suprafața să fie de minim
 - 500 mp - maxim 6 (șase) apartamente/imobil;
 - 800 mp - maxim 8 (opt) apartamente/imobil
 - 1000 mp - maxim 12 (doisprezece) apartamente/imobil

Pentru locuințe colective medii: - peste 12 apartamente

- Să aibă front la stradă de minim **20 m**
- Adâncimea să fie mai mare sau egală cu frontul la stradă
- Suprafața să fie de minim **1500 mp**

Se admit operațiuni de divizare sau comasare a parcelelor, numai cu condiția ca toate parcelele rezultate să respecte condițiile mai sus menționate, specifice zonei.

ARTICOLUL 5 – AMPLASAREA CLĂDIRILOR FAȚĂ DE ALINIAMENT

ALINIAMENT PROPUS - la străzile noi propuse în zona studiată după trecerea în domeniul public al mun. Baia Mare.

- Retragere față de aliniamentul propus = 3,50m de la carosabil pe tronsonul de drum a-a
- Retragere față de aliniamentul propus = 4,50m de la carosabil pe tronsonul de drum b-b
- Retragere față de aliniamentul propus = 4,50m de la carosabil pe tronsonul de drum c-c
11,00 m față de axul drumului propus în PUZ Metro,
pe latura de sud-est a zonei studiate

ARTICOLUL 6 – AMPLASAREA CLĂDIRILOR FAȚĂ DE LIMITELE LATERALE ȘI POSTERIOARE ALE PARCELELOR

- sunt admise tipologii de construire în regim izolat, cuplat sau înșiruit
- în cazul clădirilor dispuse înșiruit (fronturi continue), acestea se vor lipi obligatoriu la calcane, iar pentru circulația pietonală/carosabilă se pot realiza soluții de acces (ganguri) înspre curțile interioare.
- în cazul clădirilor dispuse cuplat, acestea se vor lipi obligatoriu la calcane, iar față de limita laterală opusă se va păstra distanța de $\frac{1}{2}$ din înălțimea la cornișă/atic a clădirii, dar nu mai puțin de 3m.
- în cazul clădirilor izolate, clădirile se vor retrage față de limitele laterale de proprietate la distanța de $\frac{1}{2}$ din înălțimea la cornișă/atic a clădirii, dar nu mai puțin de 3m, respectând regulile de însoțire și normele de siguranță la incendiu.
- în toate cazurile, față de limitele dintre utr L2 și utr L1 se va respecta o distanță de cel puțin 6,00 m.
- retrageri minime față de limitele laterale: **17,50m** înspre limita utr. L1, pe laturile de nord-est și de sud-vest.

ARTICOLUL 7 – AMPLASAREA CLĂDIRILOR UNELE FAȚĂ DE ALTELE PE ACEEAȘI PARCELĂ

- Distanța minimă dintre două clădiri aflate pe aceeași parcelă va fi egală cu jumătate din înălțimea clădirii mai înalte, măsurată la cornișă sau atic în punctul cel mai înalt, dar nu mai puțin decât 5 m, respectând regulile de însoțire și normele de siguranță la incendiu.

ARTICOLUL 8 – CIRCULAȚII ȘI ACCESE

Accese carosabile:

- Autorizarea executării construcțiilor este permisă numai dacă există posibilități de acces la drumurile publice, direct sau prin servitute, conform destinației construcției. Caracteristicile acceselor la drumurile publice trebuie să permită intervenția mijloacelor de stingere a incendiilor;
- Numărul și configurația acceselor prevăzute se determină conform prevederilor din preambul, în funcție de destinația, structura funcțională și capacitatea construcției;
- Gabaritele minime de trecere a autospecialelor de intervenție sunt de 3,80 m lățime, respectiv de 4,20 m înălțime;

Accese pietonale:

- Autorizarea executării construcțiilor este permisă numai dacă se asigură accesele pietonale conform importanței și destinației construcției;
- Prin accese pietonale se înțelege căile de acces pentru pietoni dintr-un drum public care pot fi: trotuare, străzi pietonale, precum și orice cale de acces public aflate pe terenuri proprietate publică sau după caz, terenuri proprietate privată grevate de servitutea de trecere publică potrivit legii sau obiceiului. Accesele pietonale vor fi configurate astfel încât să permită circulația persoanelor cu handicap și care folosesc mijloacele specifice de deplasare.

- Se va respecta trama stradală și profilele transversale propuse prin prezenta documentație.

ARTICOLUL 9 – STAȚIONAREA AUTOVEHICULELOR

- Autorizarea construcțiilor care, prin destinație necesită spații de parcare, se va face numai dacă există posibilitatea realizării acestora în afara domeniului public, excepțiile fiind stabilite prin autorizația de construire.

- Calculul necesarului de locuri de parcare se va face conf. prevederilor H.G.R. nr. 525/1996 pentru aprobarea Regulamentului General de Urbanism, anexa nr.4 și a Normativului pentru proiectarea parcajelor de autoturisme în localități urbane - Indicativ P. 132-93. Parcările se vor realiza în condițiile NP 24/2022 „Normativ pentru proiectarea parcajelor”.

La numărul locurilor de parcare pentru locatari se va asigura suplimentar 5% pentru vizitatori; pentru clădirile cu mai mult de 5 apartamente se va asigura un spațiu acoperit destinat depozitării bicicletelor, cu o capacitate de 1 bicicletă/apartament.

Pentru construcții ce înglobează spații cu diferite funcțiuni, pentru care există norme diferite de dimensionare a parcajelor, vor fi luate în considerare cele care prevăd un număr mai mare de locuri de parcare.

La toate funcțiunile prevăzute se va asigura o zonă de parcare-garare pentru biciclete și motocicletele și platforme îngropate pentru colectarea selectivă a deșeurilor menajere.

Orice autorizare de suplimentare a unităților locative (mansardare, dezmembrare, etc) va fi condiționată de suplimentarea locurilor de parcare/garare conform prezentului regulament.

Accesul la spațiile destinate parcării/garării este permis numai prin circulații carosabile orizontale sau înclinate (rampe), fără afectarea proprietății publice și a retragerilor față de aliniament, iar sistemele mecanice de acces pot fi amplasate la o distanță minimă de 5m față de domeniul public, astfel încât să nu stânjenească circulația auto.

ARTICOLUL 10 – ÎNĂLȚIMEA MAXIMĂ ADMISIBILĂ A CLĂDIRILOR

- Regim de înălțime maxim admis: S/D+P+4E+M/Er. Pentru accente, capete de perspectivă sau clădiri de colț se admit clădiri cu regim de înălțime maxim S/D+5E+Er.

- se recomandă ca parterul blocurilor să fie amenajat ca spații cu funcțiuni publice

Pentru clădiri cu regim de înălțime S/D+P+4E+M/Er:

- Înălțimea maximă admisibilă: **21,00 metri**

Regimul de înălțime maxim propus va ține cont de prevederile avizului emis de Autoritatea Aeronautică Civilă Română cu nr.33822/09.01.2025.

- Respectarea înălțimii maxime a obiectivelor de 21 m, respectiv cota absolută maximă de 217,02 m (196,02 m cota absolută față de nivelul Mării Negre a terenului natural + 21 m înălțimea maximă a construcției);

- Furnizarea la faza DTAC de coordonate geografice în sistemul WGS-84, precum și a cotei terenului în sistem Marea Neagră 75 determinate numai de specialiști autorizați în domeniul geodeziei care fac dovada dreptului de semnătură conform legislației aplicabile;

ARTICOLUL 11 – ASPECTUL EXTERIOR AL CLĂDIRILOR

- Autorizarea executării construcțiilor este permisă numai dacă aspectul lor exterior nu contravine funcțiunii acestora și nu depreciază aspectul general al zonei.

- Este interzisă autorizarea executării construcțiilor care, prin conformare, volumetrie și aspect exterior, intra în contradicție cu aspectul general al zonei și depreciază valorile general acceptate ale urbanismului și arhitecturii.

-Arhitectura noilor clădirilor va fi de factură modernă, contemporană, ecologică și sustenabilă care va căuta să minimizeze impactul fondului construit asupra mediului prin mărirea eficienței și prin moderarea folosirii materialelor, a energiei și a dezvoltării spațiale. Se interzice realizarea de pastişe arhitecturale sau imitarea stilurilor istorice.

- Volumetrie: se va conforma tipologiilor specifice construcției urbane moderne, va fi simplă, lipsită de elemente parazitare

- Raport plin/gol va fi adaptat funcțiunii clădirii. Golurile pentru ferestre vor avea formă doar dreptunghiulară sau pătrată (nu se admit goluri nespecifice triunghiulare, trapezoidale, rotunde, poligonale)

- Acoperiș: acoperirea clădirilor va fi plată, tip terasă sau tip șarpantă în două sau patru ape, iar învelitorile vor fi din țiglă ceramică culoare cărămiziu sau tablă lisă fălțuită culoare gri.

- Paramentul : Materialele de finisaj vor fi: tencuieli pentru fațade în culori discrete (conform paletarului de culori anexat), cărămidă aparentă, beton aparent, pereți cortină.

- Elementele adiacente construcției (terase, scări exterioare, stâlpi, parapeteți, balustrade, etc); se interzice folosirea inoxului și a polycarbonatului pentru stâlpi și balustrade. Acestea elemente se vor realiza din elemente metalice, sticlă, parapet plin.

-Culorile vor fi pastelate, deschise, apropiate de cele naturale. Se interzice folosirea culorilor saturate, stridente, închise la toate elementele construcției. Se vor folosi culori prezentate în Anexa 1 – paletar de culori anexat paletar armonizat cu cel din Regulament local de arhitectură și estetică urbană privind modul de conformare arhitectural, cromatic și estetic al fațadelor construcțiilor situate în municipiul Baia Mare. Delimitarea culorilor sau nuanțelor diferite se va realiza prin asize sau la modificarea de planuri în câmpul aceleiași fațade.

Este strict interzisă tratarea cromatică parțială a fațadei, indiferent de amplasamentul construcției. Fațada va fi tratată ca un ansamblu unitar, proprietarii având obligația de a uniformiza aspectul cromatic al construcției, respectând prezentul regulament.

- Tâmplăria exterioară va fi specifică tipului de închidere și a finisajului folosit; se vor folosi tâmplării din lemn, aluminiu sau PVC, iar culoarea va fi unitară la nivel de clădire.

- Se interzice amplasarea instalațiilor/echipamentelor tehnice pe fațadele clădirilor (antene TV, contoare, etc), amplasarea de panouri, bannere publicitare, tratarea diferită a finisajelor la nivel de clădire.

ARTICOLUL 12 – CONDIȚII DE ECHIPARE EDILITARĂ

- Autorizarea executării construcțiilor este permisă numai dacă există posibilitatea racordării de noi consumatori la rețelele publice din zona studiată.

- Realizarea rețelilor edilitare, indiferent de forma de finanțare și de execuție, se va face cu respectarea prevederilor Legii nr. 10/1995 privind calitatea în construcții, precum și a normelor tehnice referitoare la categoriile de lucrări specifice.

- Toate clădirile vor fi racordate la rețelele tehnico- edilitare publice;

- Se va asigura captarea și evacuarea apelor meteorice în rețeaua de canalizare pluvială (sau după caz în rigolele stradale cu descărcare în emisari).

- Se interzice conducerea apelor meteorice spre căile de circulație carosabilă sau pietonală.

- Firidele de bransament și contorizare vor fi integrate în clădiri sau împrejmui. Se interzice dispunerea pe fațadele clădirilor a cablurilor și echipamentelor de orice fel (electrice, telefonice, CATV etc)

ARTICOLUL 13 – SPAȚII LIBERE ȘI SPAȚII PLANTATE

- Autorizația de Construire va conține obligația menținerii sau creării de spații verzi și spații plantate, funcție de destinația și capacitatea construcției.

- spațiile libere vizibile din spațiile publice vor fi tratate ca grădini de fațadă ;

-La nivelul unei parcele, spațiile verzi organizate pe solul natural vor ocupa minimum 15% și vor cuprinde exclusiv vegetație (joasă, medie și înaltă).

- spațiile neconstruite și neocupate de accese și trotuare vor fi înierbate și plantate cu un arbore la fiecare 100 mp ;

ARTICOLUL 14 – ÎMPREJMUIRI

Având în vedere caracterul zonei – cartier de locuințe colective, se admit doar împrejmui din gard viu.

SECȚIUNEA III- POSIBILITĂȚI MAXIME DE OCUPARE ȘI UTILIZARE A TERENULUI.

ARTICOLUL 15 – PROCENT MAXIM DE OCUPARE A TERENULUI (POT)

POT maxim admis = 40%

ARTICOLUL 16 – COEFICIENT MAXIM DE UTILIZARE A TERENULUI (CUT)

CUT maxim admis = 2,8

BAIA MARE
IUN. 2025



a