


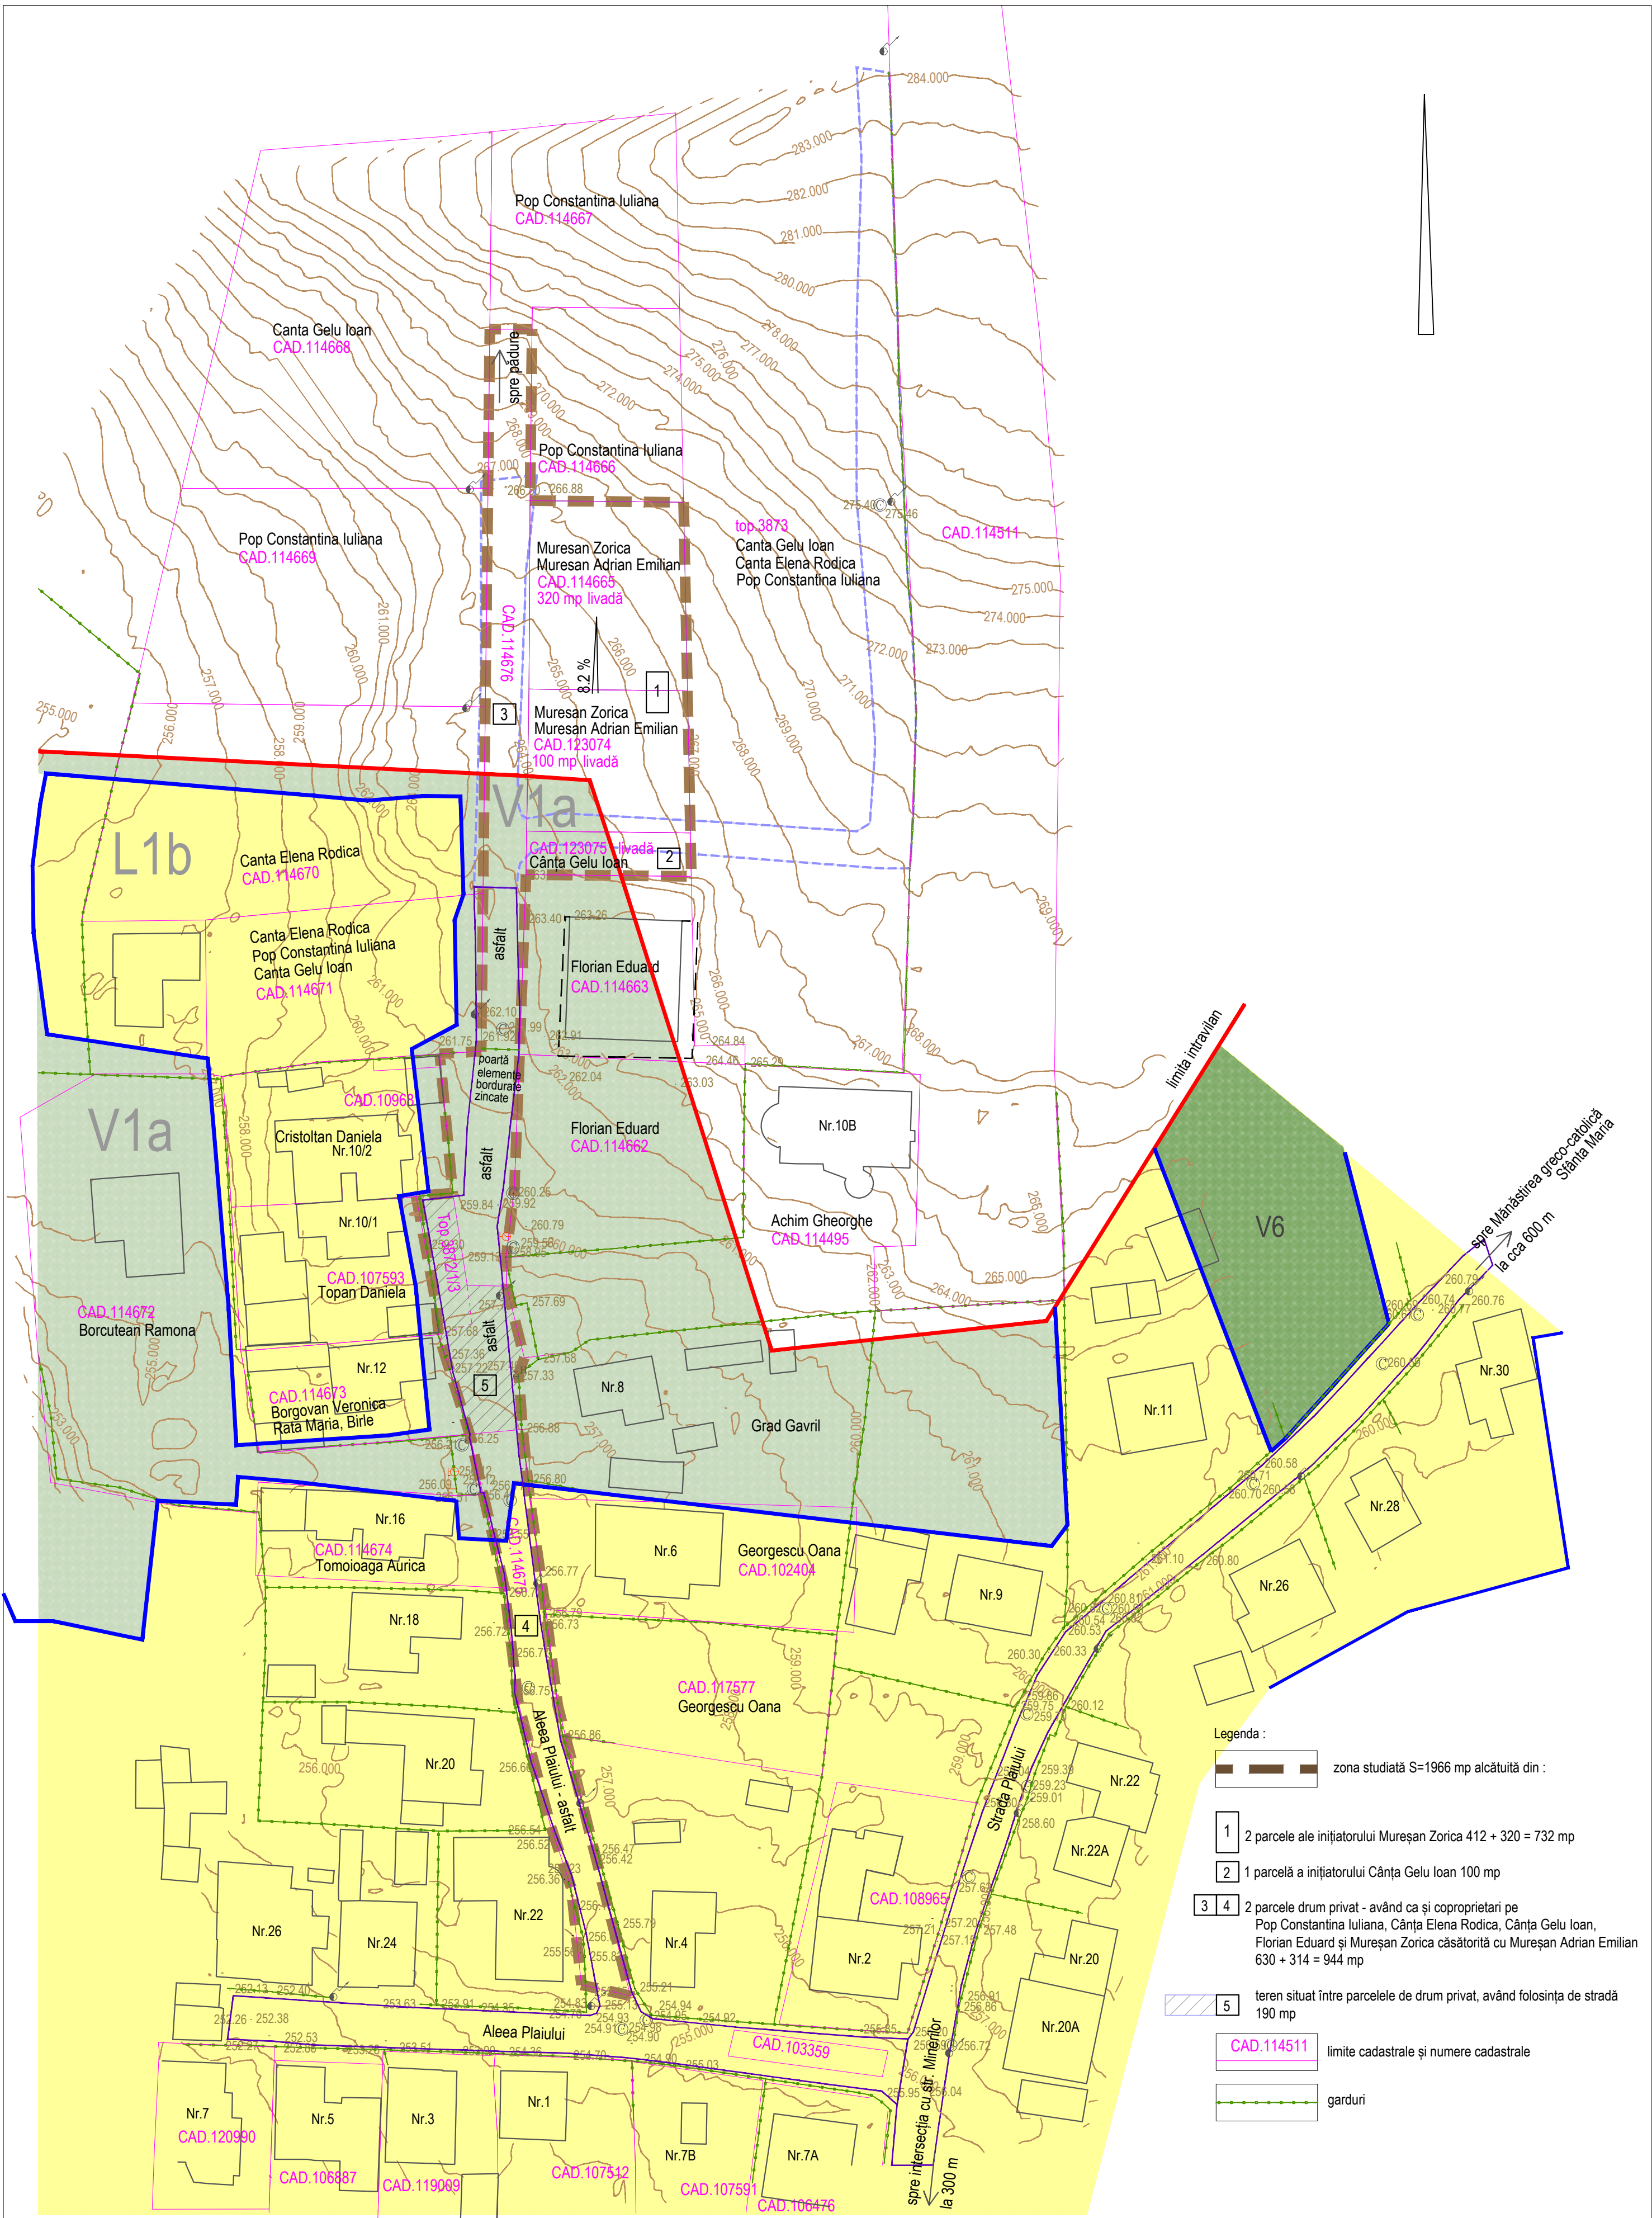

- Legenda :
- zona studiată S=1966 mp alcătuită din :
 - 2 parcele ale inițiatorului Mureșan Zorica 412 + 320 = 732 mp
 - 1 parcelă a inițiatorului Cânta Gelu Ioan 100 mp
 - 2 parcele drum privat - având ca și coproprietari pe Pop Constantina Iuliana, Cânta Elena Rodica, Cânta Gelu Ioan, Florian Eduard și Mureșan Zorica căsătorită cu Mureșan Adrian Emilian 630 + 314 = 944 mp
 - teren situat între parcelele de drum privat, având folosința de stradă 190 mp
 - CAD.114511 limite cadastrale și numere cadastrale
 - garduri

Unități teritoriale de referință conform PUG aprobat:

- limite UTR
- L1b locuințe individuale în regim de construire izolat cu P, P+mansardă
- V1a zona spațiilor plantate - parcuri, grădini publice orașenești de cartier, scuaruri în ansambluri rezidențiale și fâșii plantate publice
- V6 păduri de agrement

STUDIUM SRL PROIECTARE ÎN CONSTRUCȚII, URBANISM ȘI AMENAJAREA TERITORIULUI Aut. nr. J24/1185/2003 BAIJA MARE			DENUMIREA PROIECTULUI Plan urbanistic zonal Introducere teren în intravilan pentru locuință individuală în Baia Mare, Aleea Plaiului nr. FN Beneficiar: Primăria Municipiului Baia Mare și inițiatorii PUZ		PROIECT NR 611 / 2020
SEF PROIECT	Arh.Strebeli Lavinia		SCARA 1 : 500	INITIATOR : Mureșan Zorica și Cânta Gelu Ioan	AVIZE
PROIECTAT	Arh.Strebeli Lavinia		DATA	DENUMIREA PLANSEI	PLANSĂ NR
REDACTAT	Teh. Strebeli Wolf		ie 2020	Situația existentă	2